


# 筑後市庁舎建設基本・実施設計業務プロポーザル 追加資料②東庁舎平面図

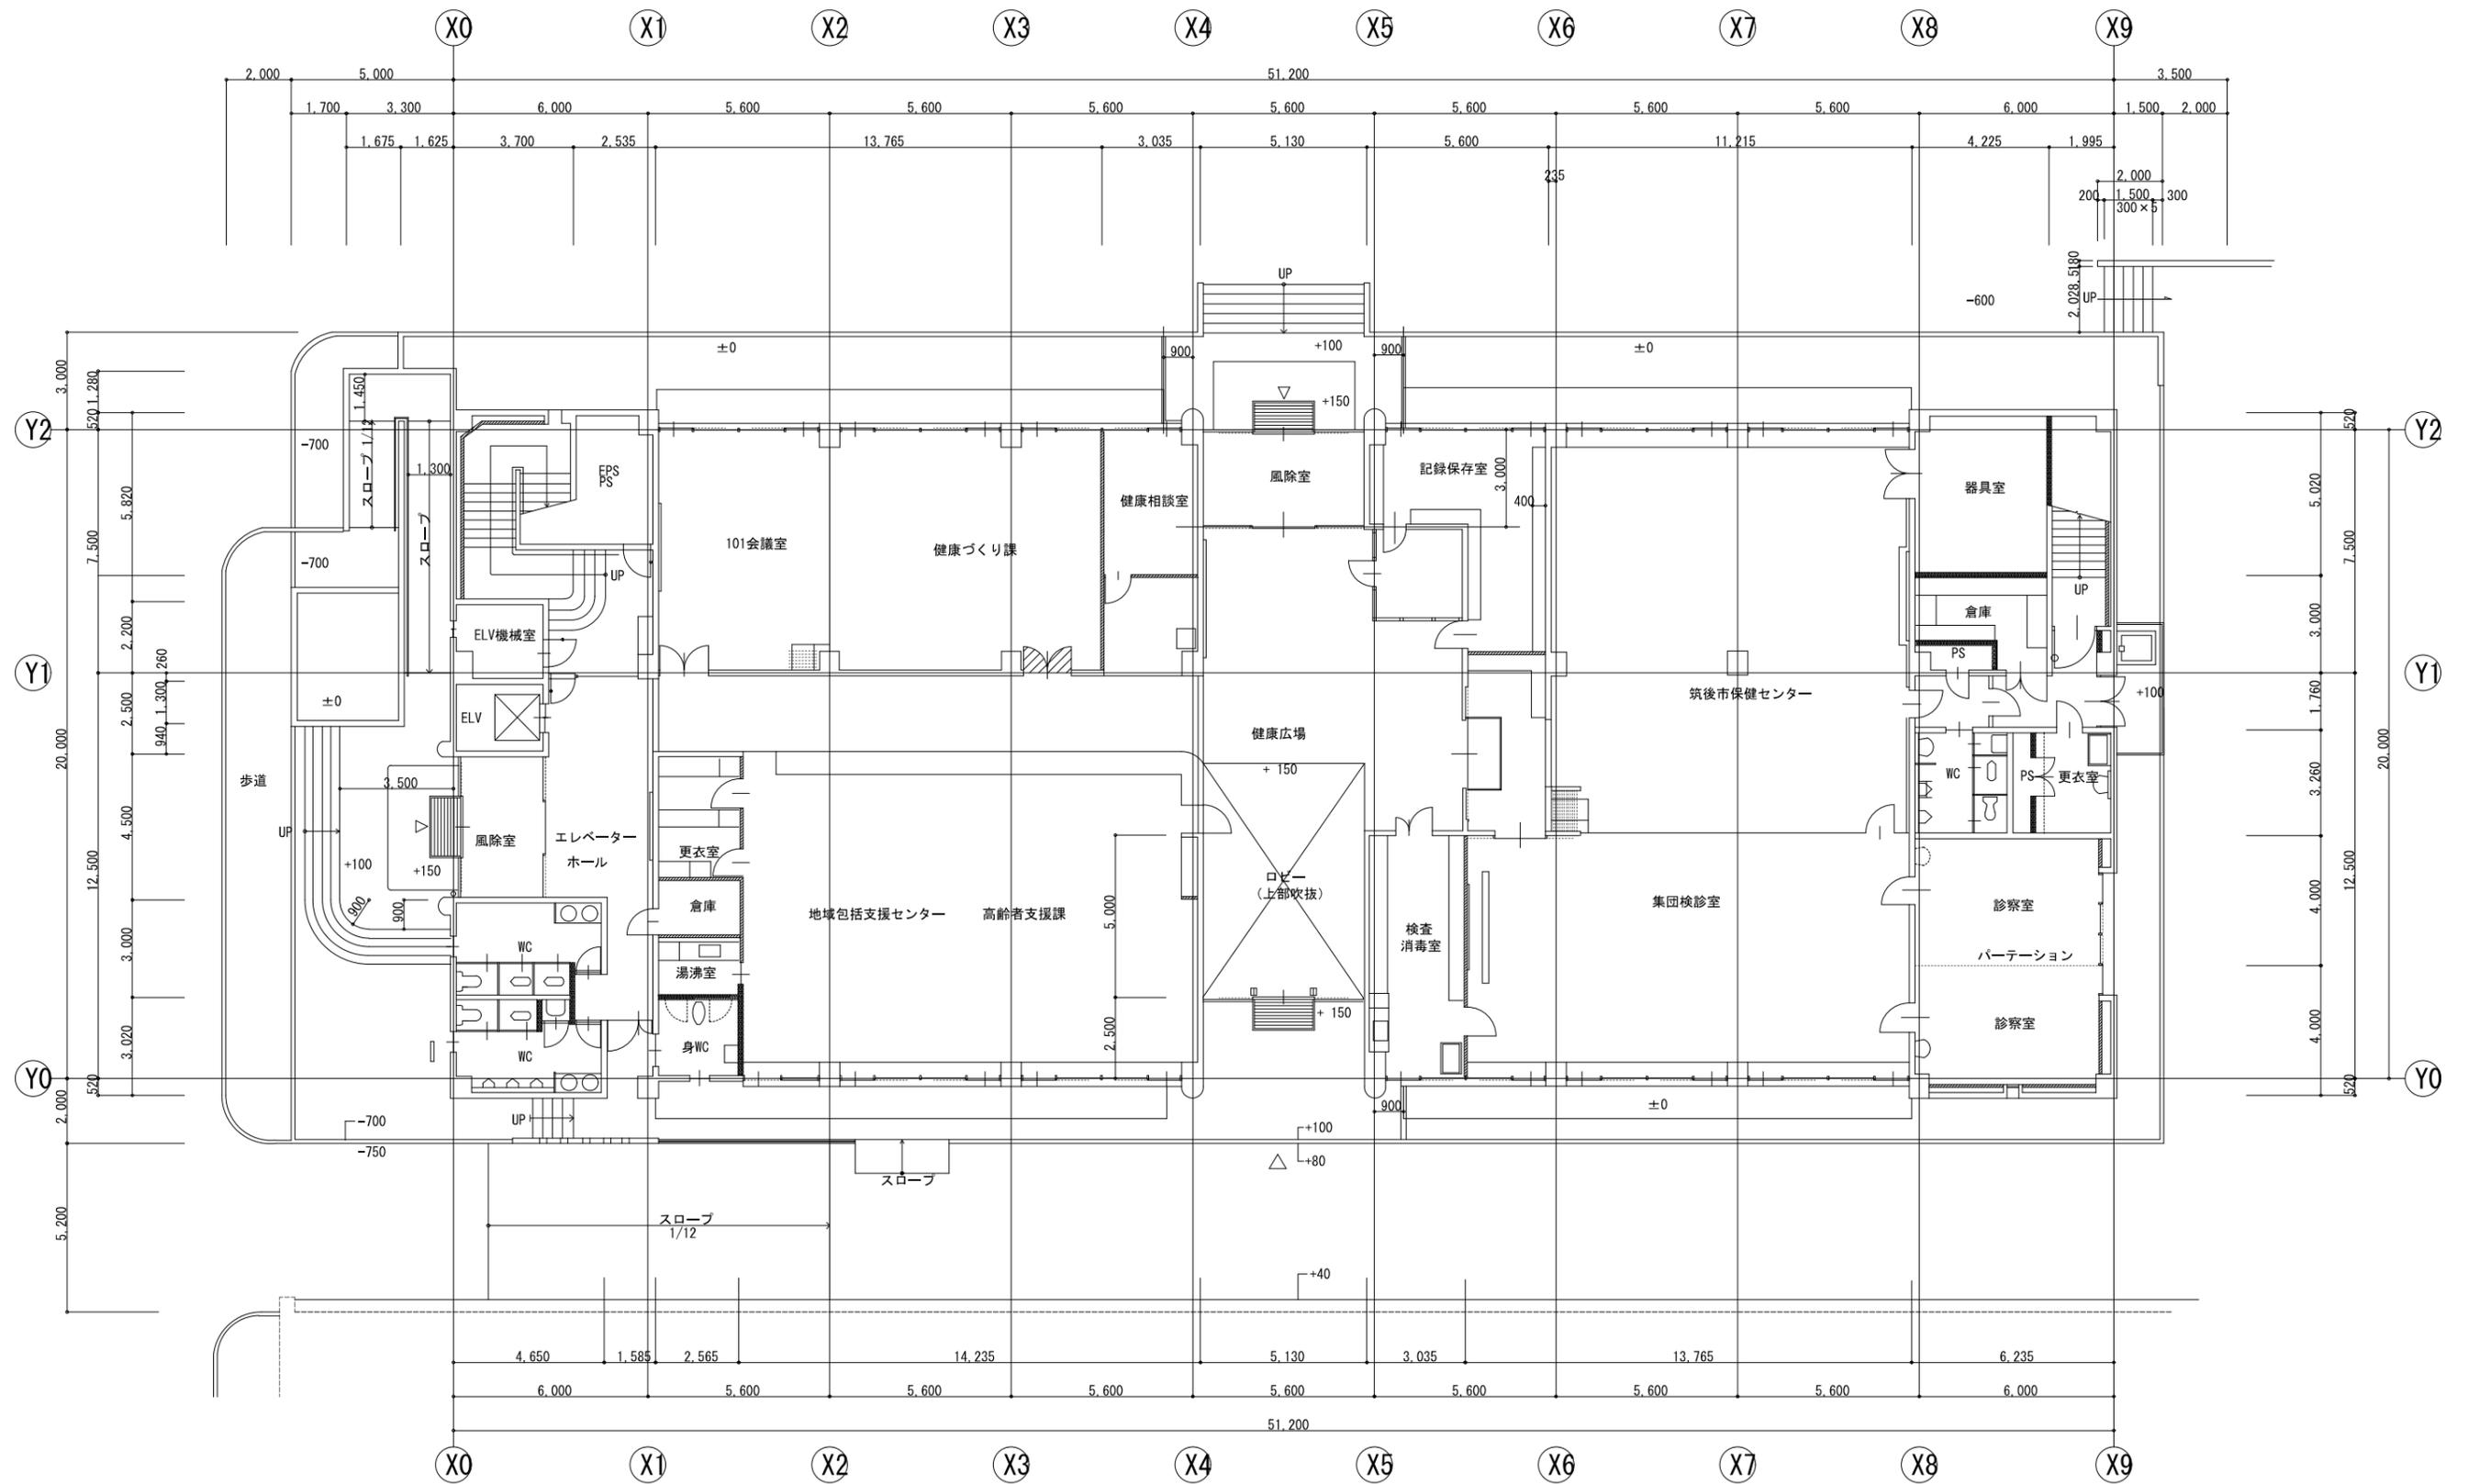

記事 2019 (H31). 4～栄養指導室⇒地域包括支援センター

筑後市総務部契約管財課

G

M

M

監

担

担

日付


工事名

設計

1/200 (A3)

東庁舎 1階平面図

訂正

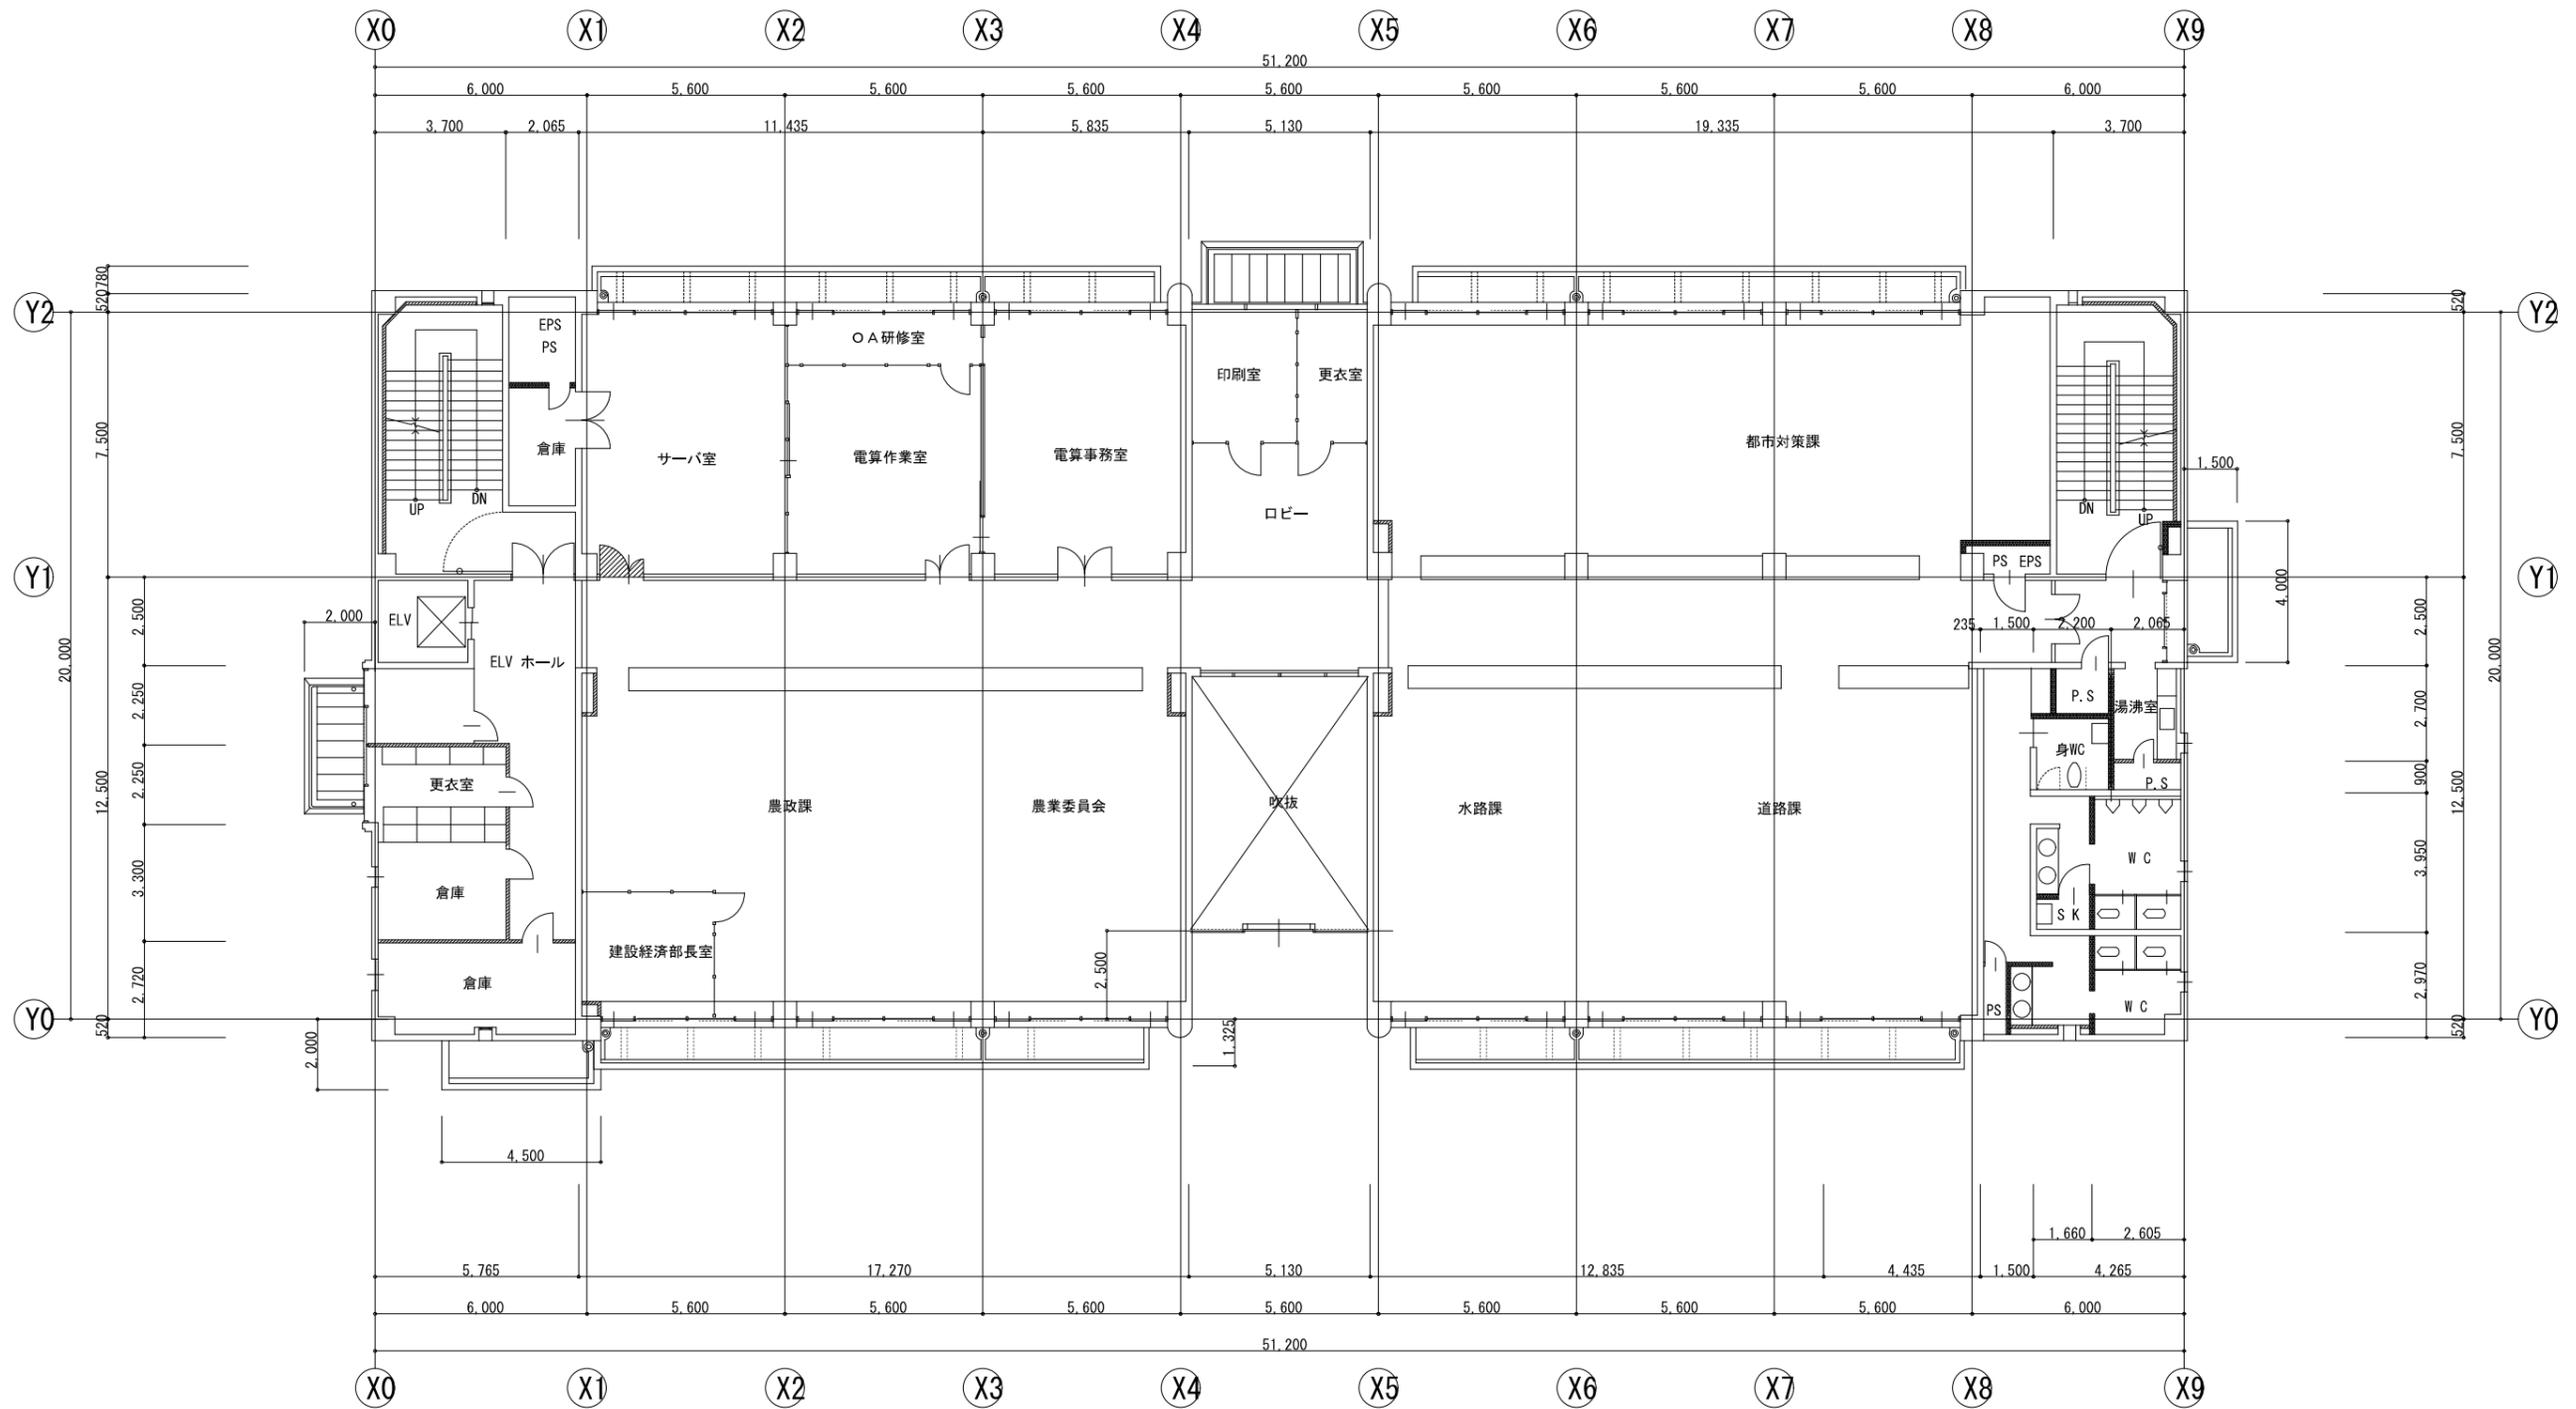

記事 2019.(H31).4~ホークスファーム連携推進室は商工観光課へ編入(第2南別館へ)

筑後市総務部契約管財課

G

M

M

建築士

担当

担当

日付

工事名


設計

縮尺 1/200 (A3)

図面名 東庁舎 2階平面図

図番

訂正

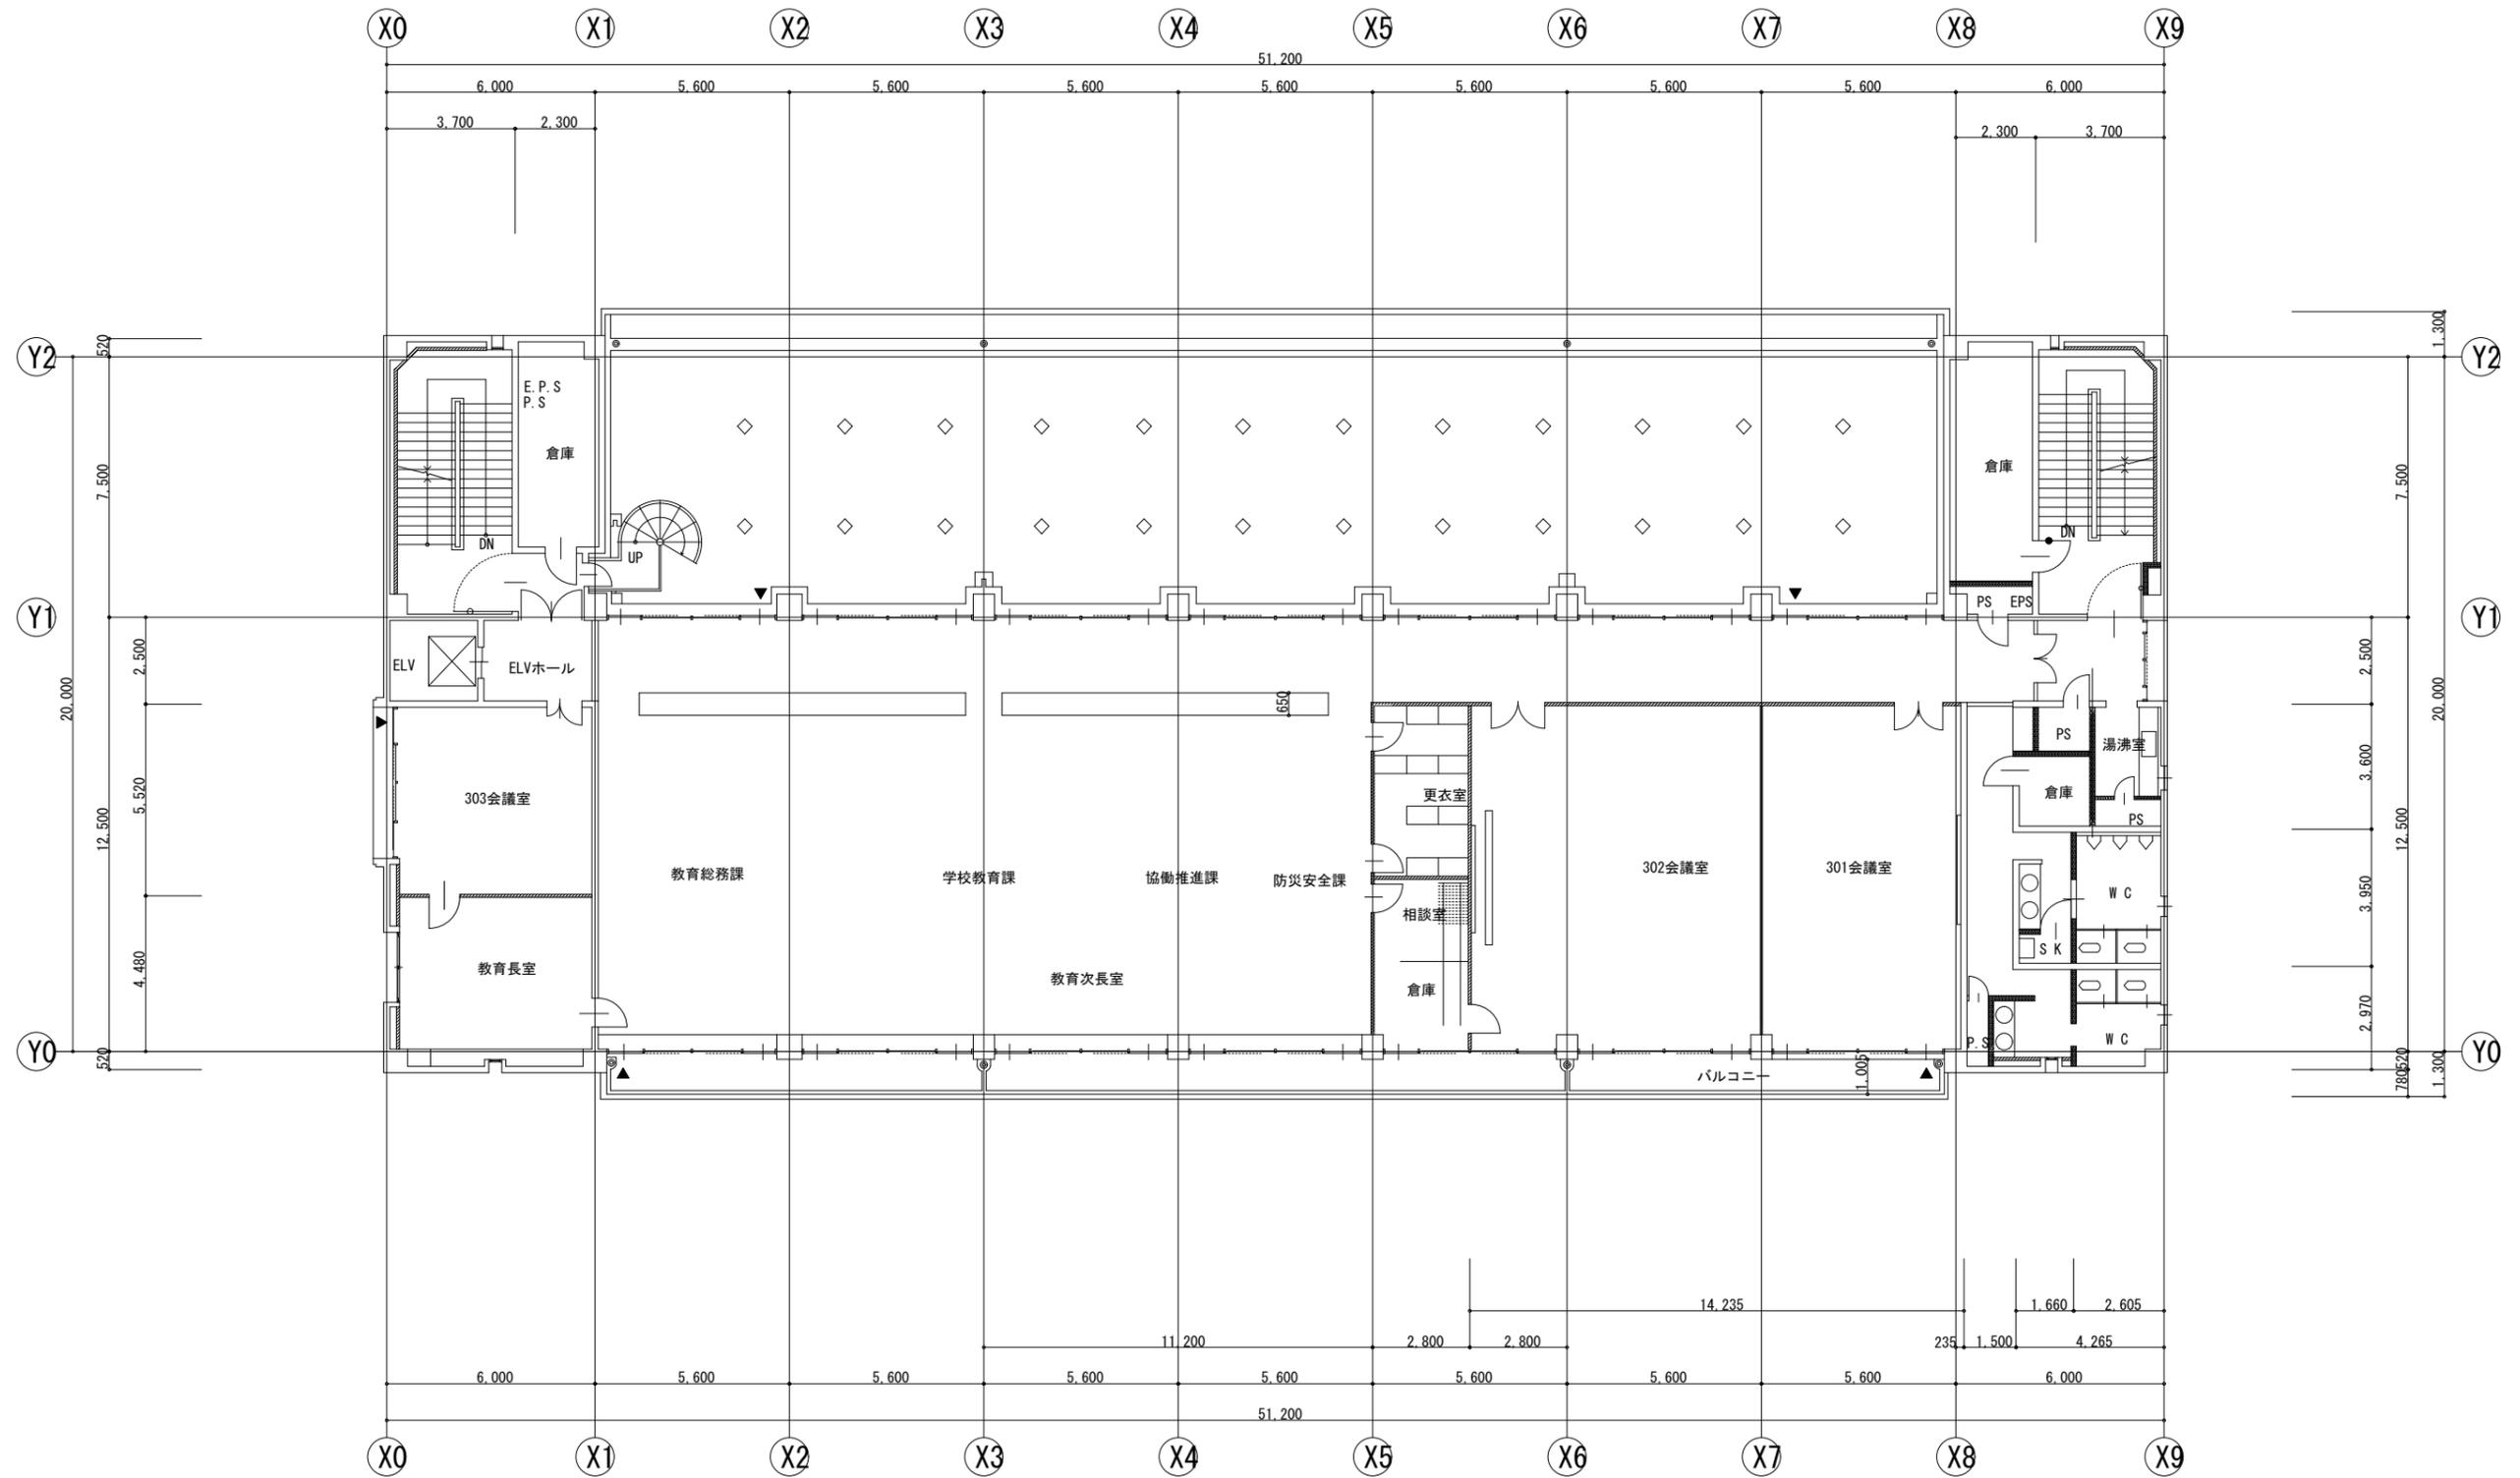

記事	筑後市総務部契約管財課										日付	工事名	設計者	訂正
											1/200 (A3)	東庁舎 3階平面図		