筑後市庁舎建設基本・実施設計業務プロポーザル　追加資料① 配置図
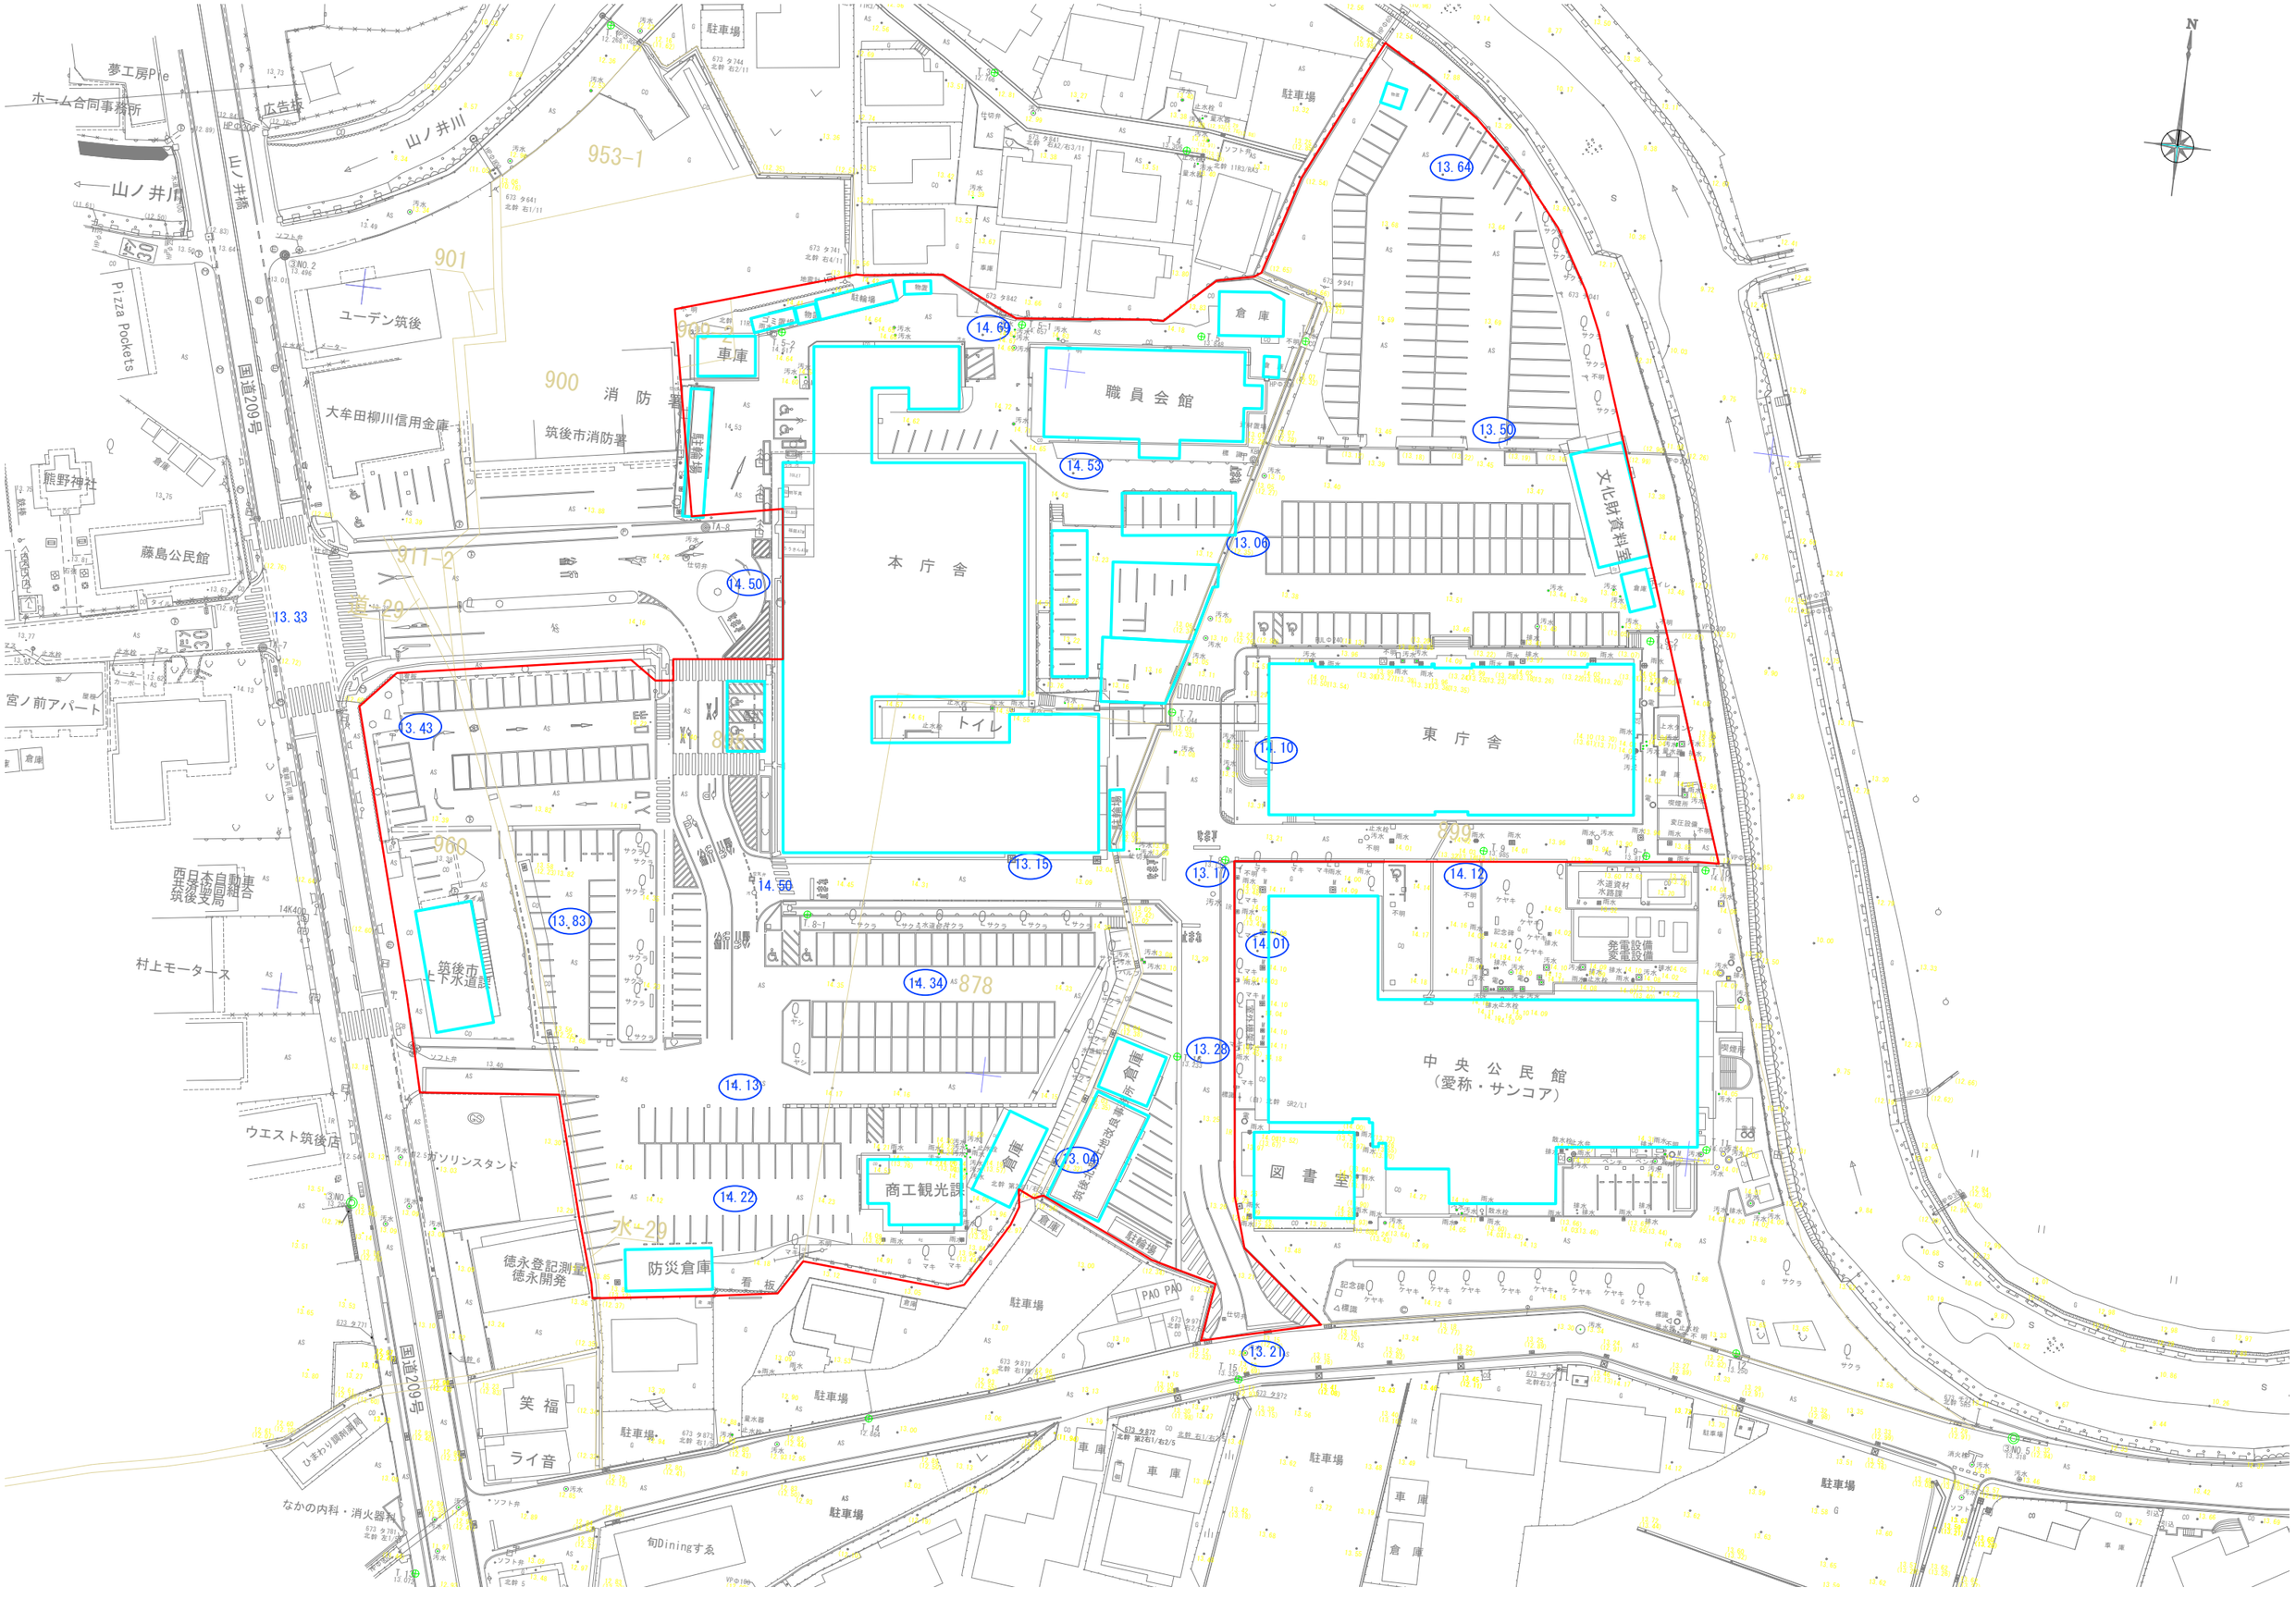
S=1/800(A3)