


登記年月日：平成3年2月4日

これは図面に記録されている内容を証明した書面である。
令和7年10月30日
福岡法務局八女支局

登記官

江口真司

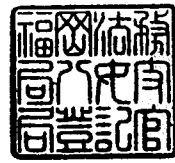

H3.2.4

105809


前 1825-1 後・新

地積測量図

地番 1825-6, 1825-7, 1825-8, 1825-1



土地の所在 筑後市大字 熊野 字 玄ヶ野

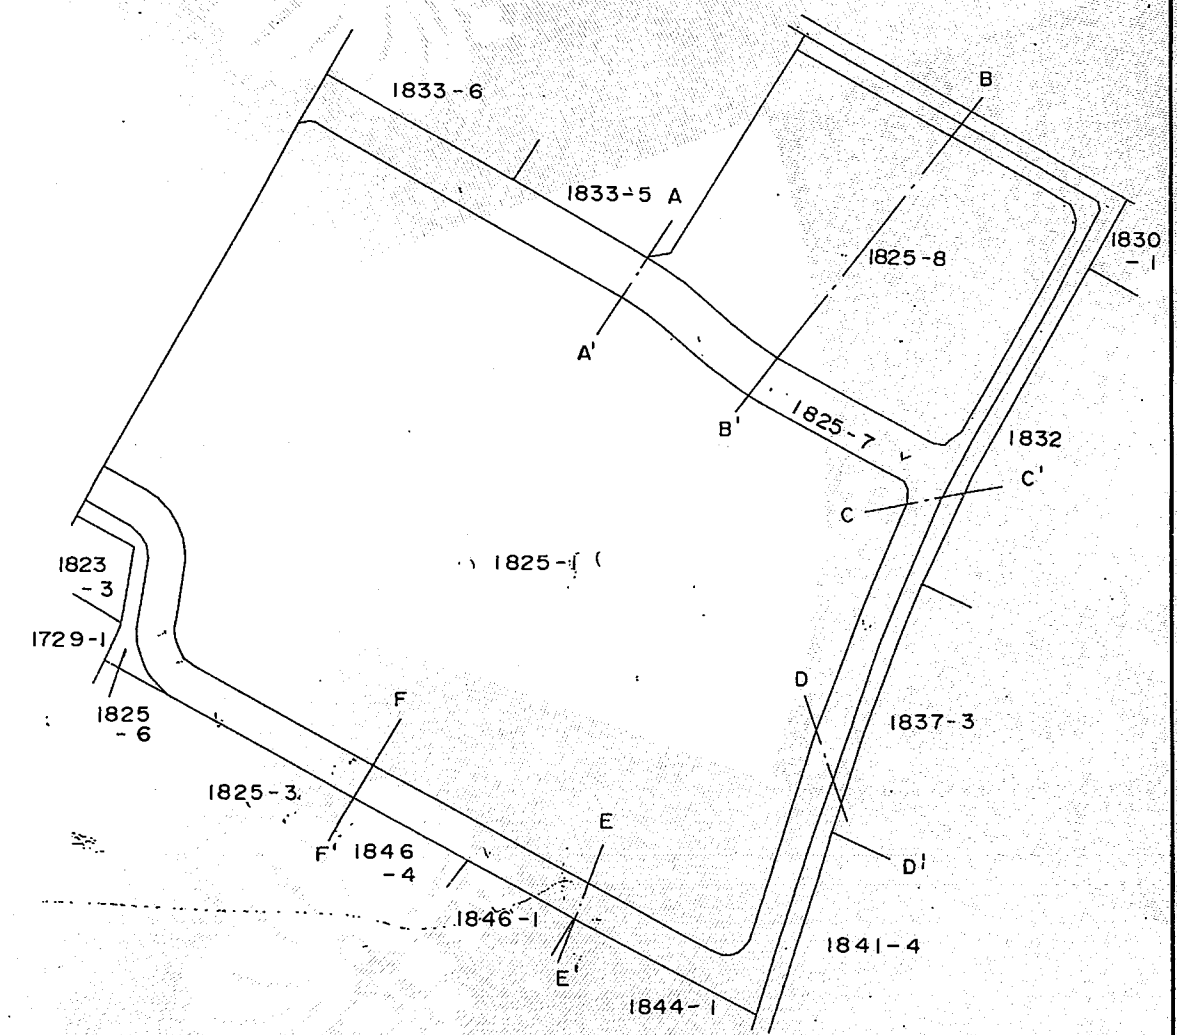

作製者 筑後市役所 技術吏員 富永 瑞穂
平成 3 年 1 月 18 日作製

嘱託者 筑後市長 馬場 淳

縮尺 1/1000

登記年月日：平成3年2月4日

これは図面に記録されている内容を証明した書面である。
令和7年10月30日 福岡法務局八女支局

登記官

江口真司



一枚目と同一


105811

前 一枚目と同一 後・新

地 番 1825 ー 7

地 積 測 量 図 3/7

土地の所在 筑後市大字 熊野 字 玄ヶ野

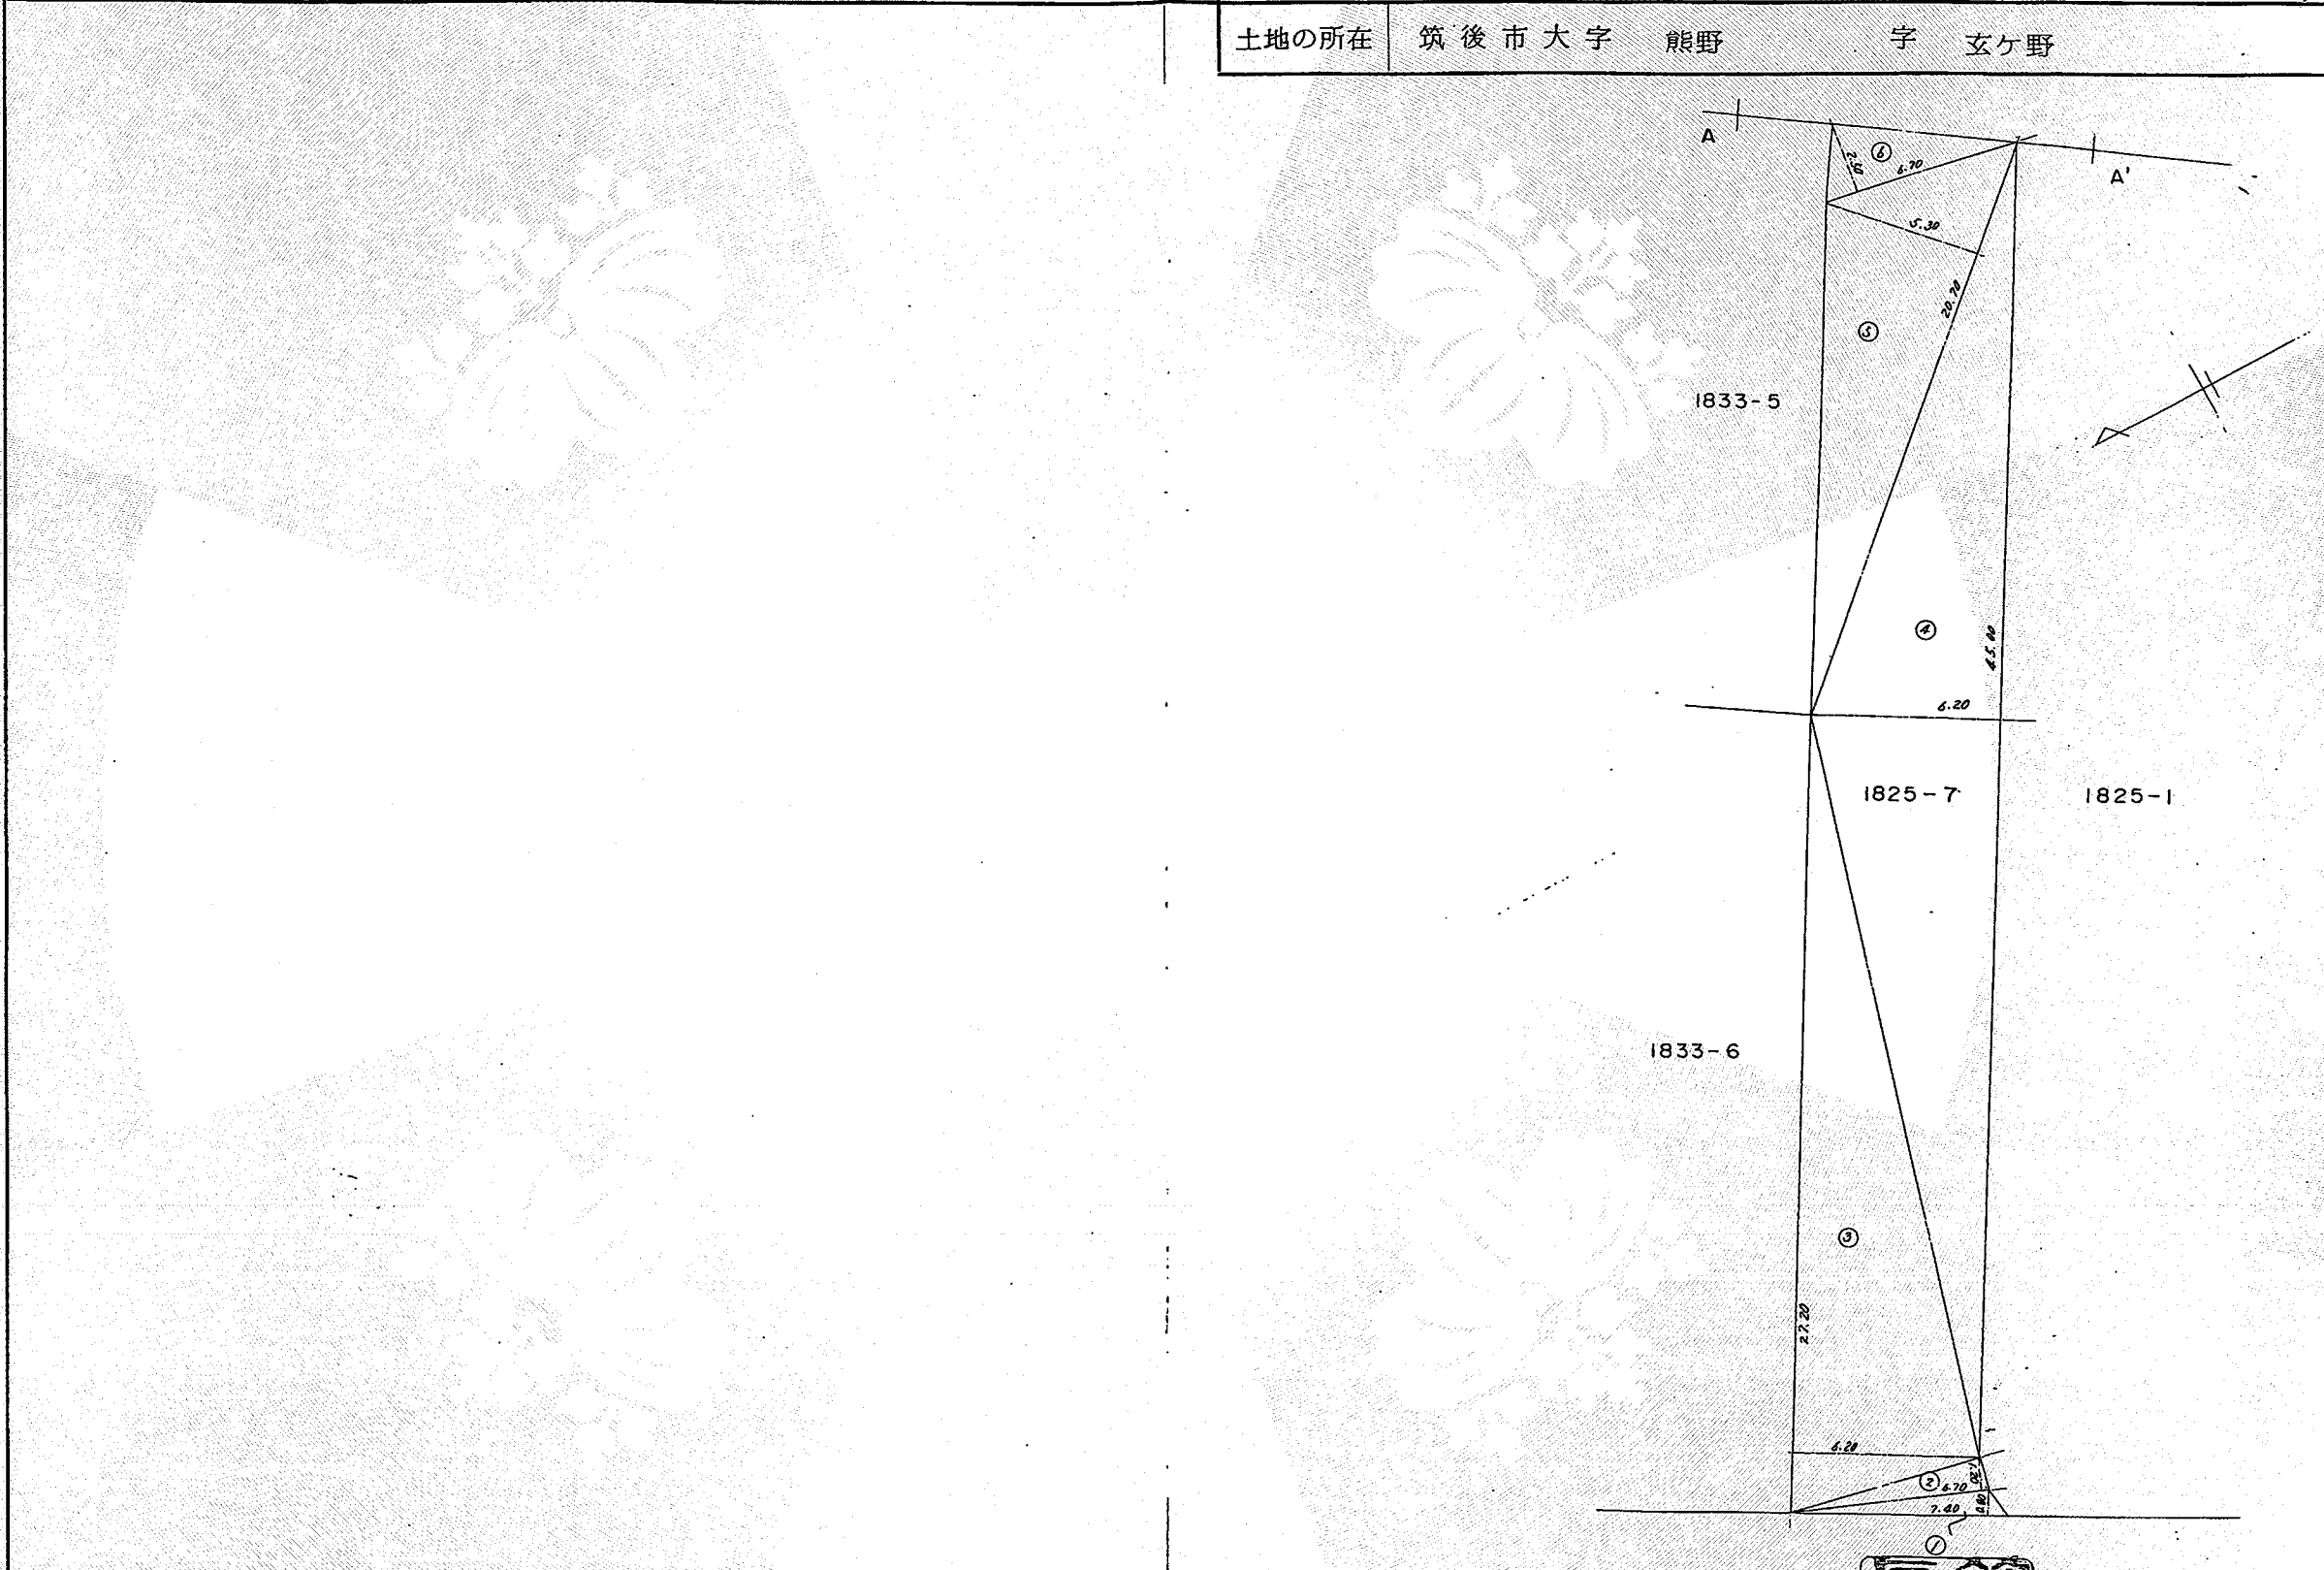

作製者 筑後市役所 技術吏員 富永 瑞穂
平成3年1月18日作製

嘱託者 筑後市長 馬場 淳次


縮尺 1/250

登記年月日：平成3年2月4日

これは図面に記録されている内容を証明した書面である。
令和7年10月30日 福岡法務局八女支局

登記官

江口真司


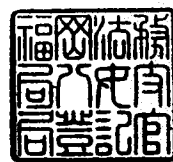


一枚目と同一

105812

前 一枚目と同一 後・新

地番	1825 - 7	地積測量図	47
土地の所在	筑後市大字 熊野	字 玄ヶ野	

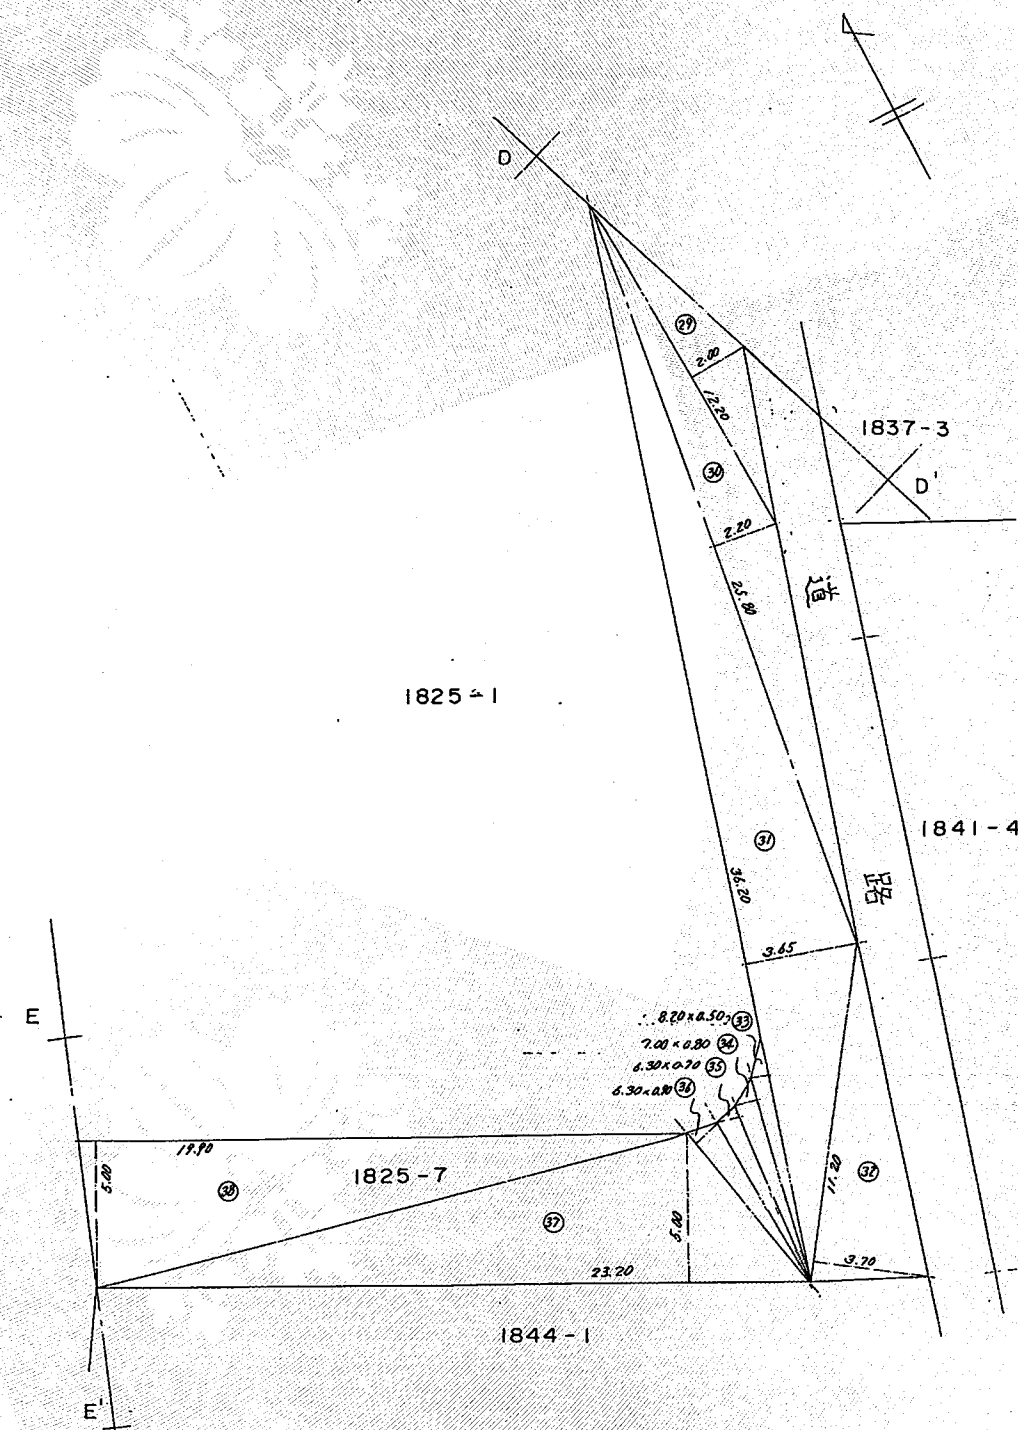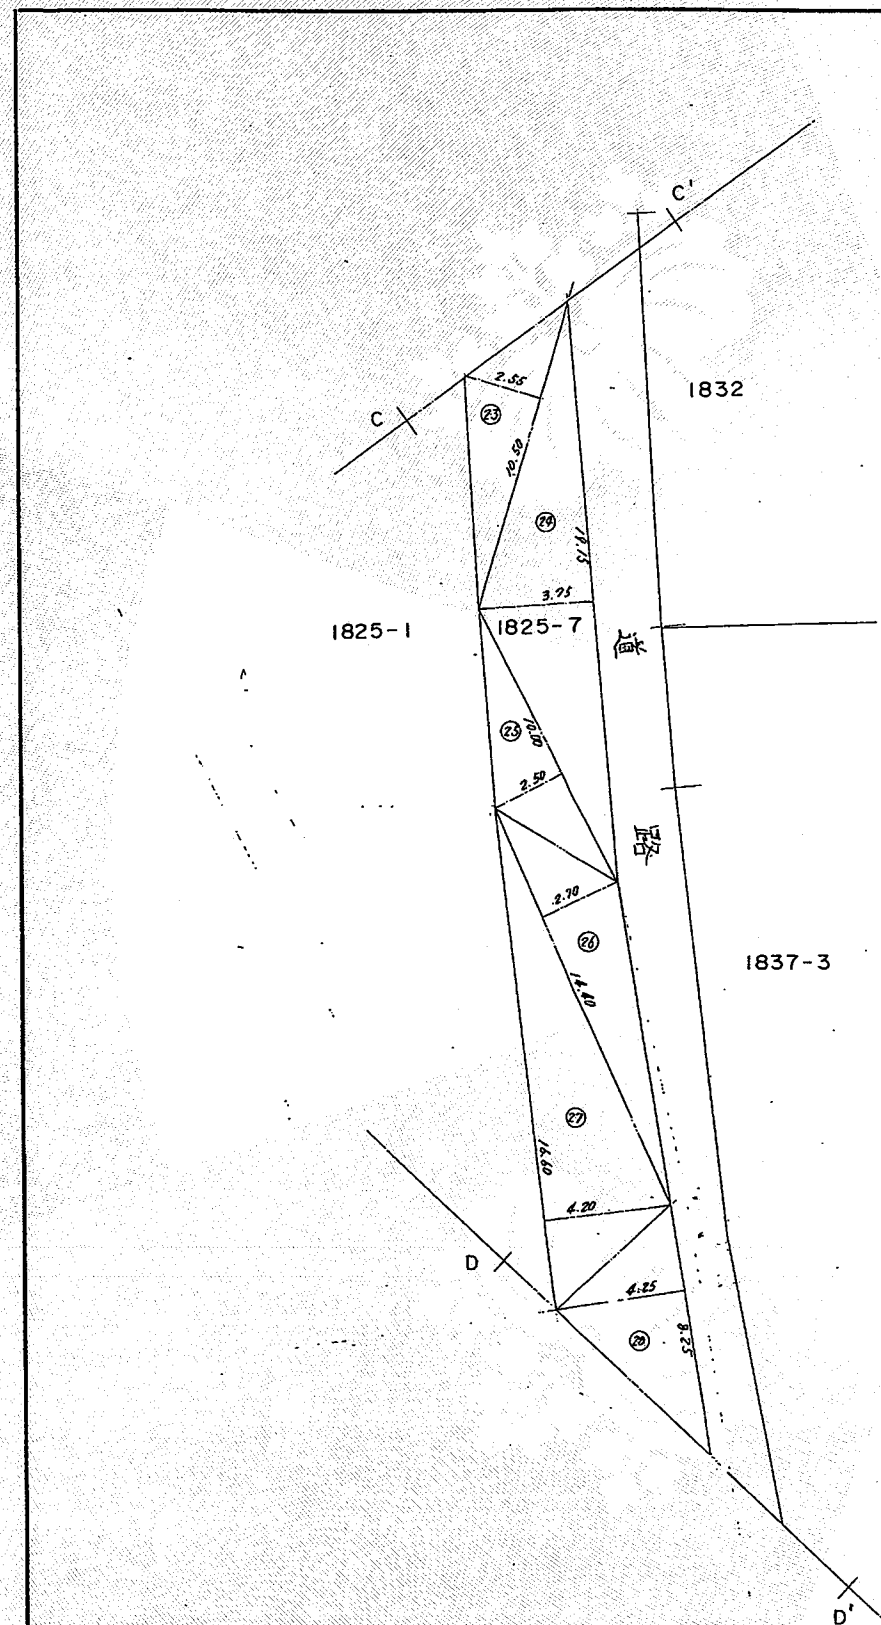

作製者


筑後市役所
技術吏員 富永 瑞穂



平成3年1月18日作製

嘱託者

筑後市長 馬場 淳

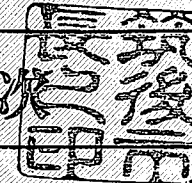

縮尺


1/250

登記年月日：平成3年2月4日

これは図面に記録されている内容を証明した書面である。
令和7年10月30日 福岡法務局八女支局

登記官

江口真司


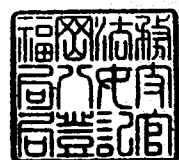


一枚目と同一

105813

前 一枚目と同一 後・新

地番	1825 7 1825 二 8	地積測量図
土地の所在	筑後市大字熊野	字玄ヶ野

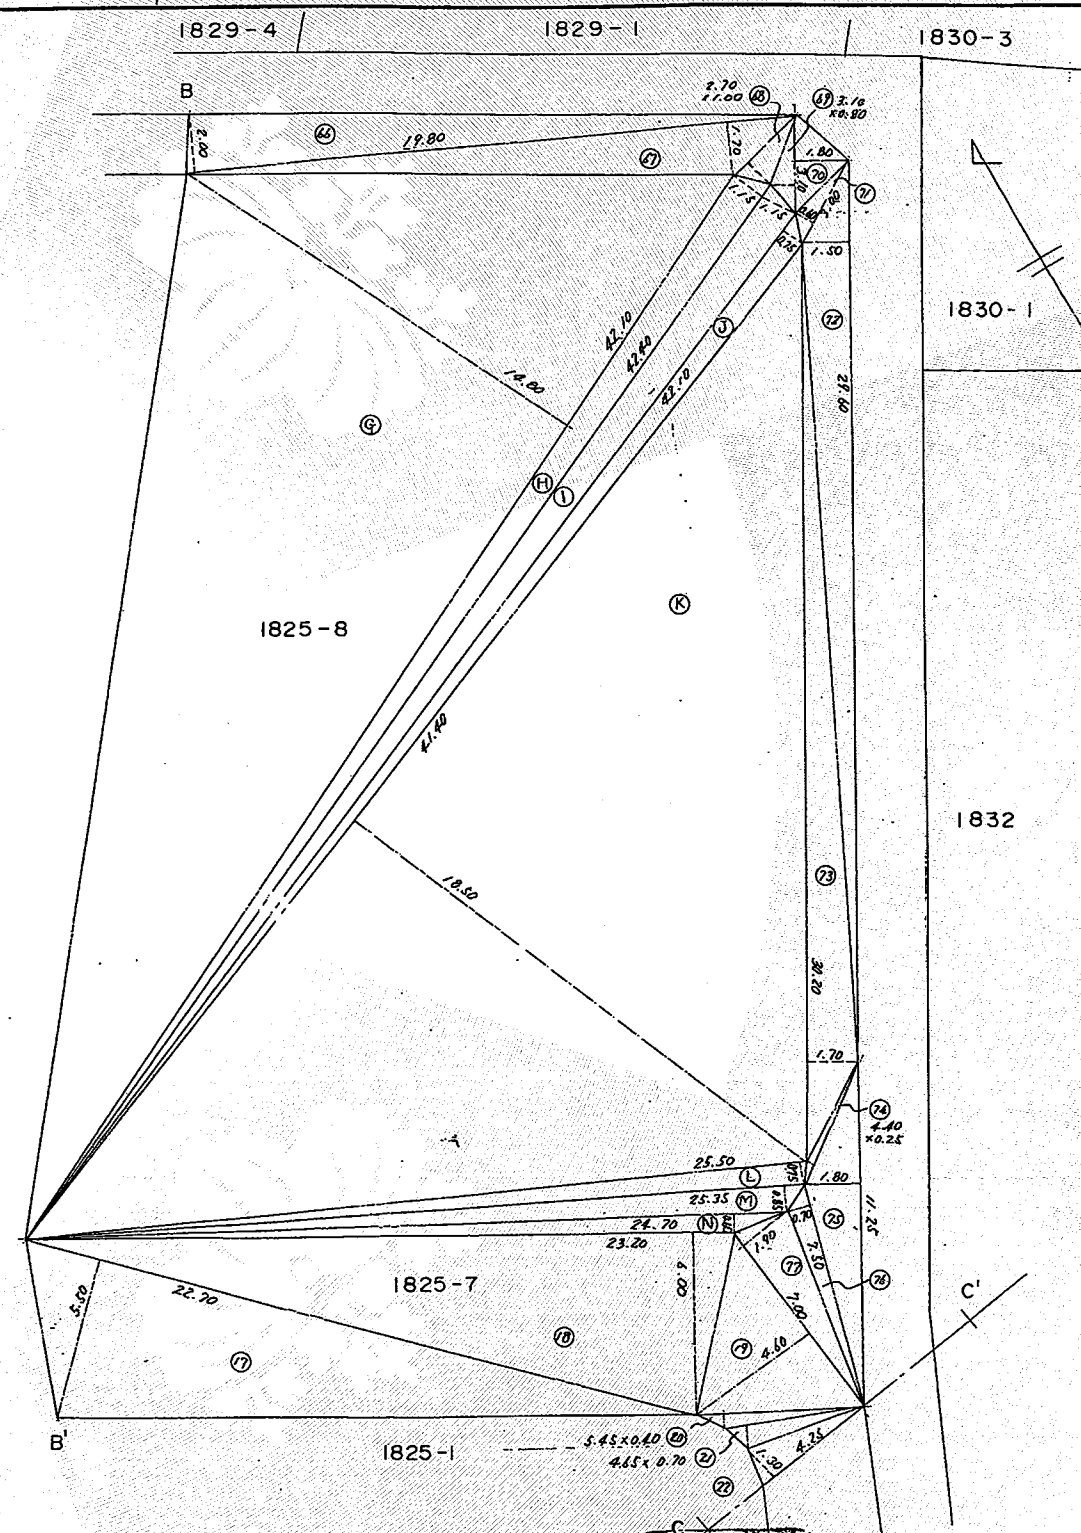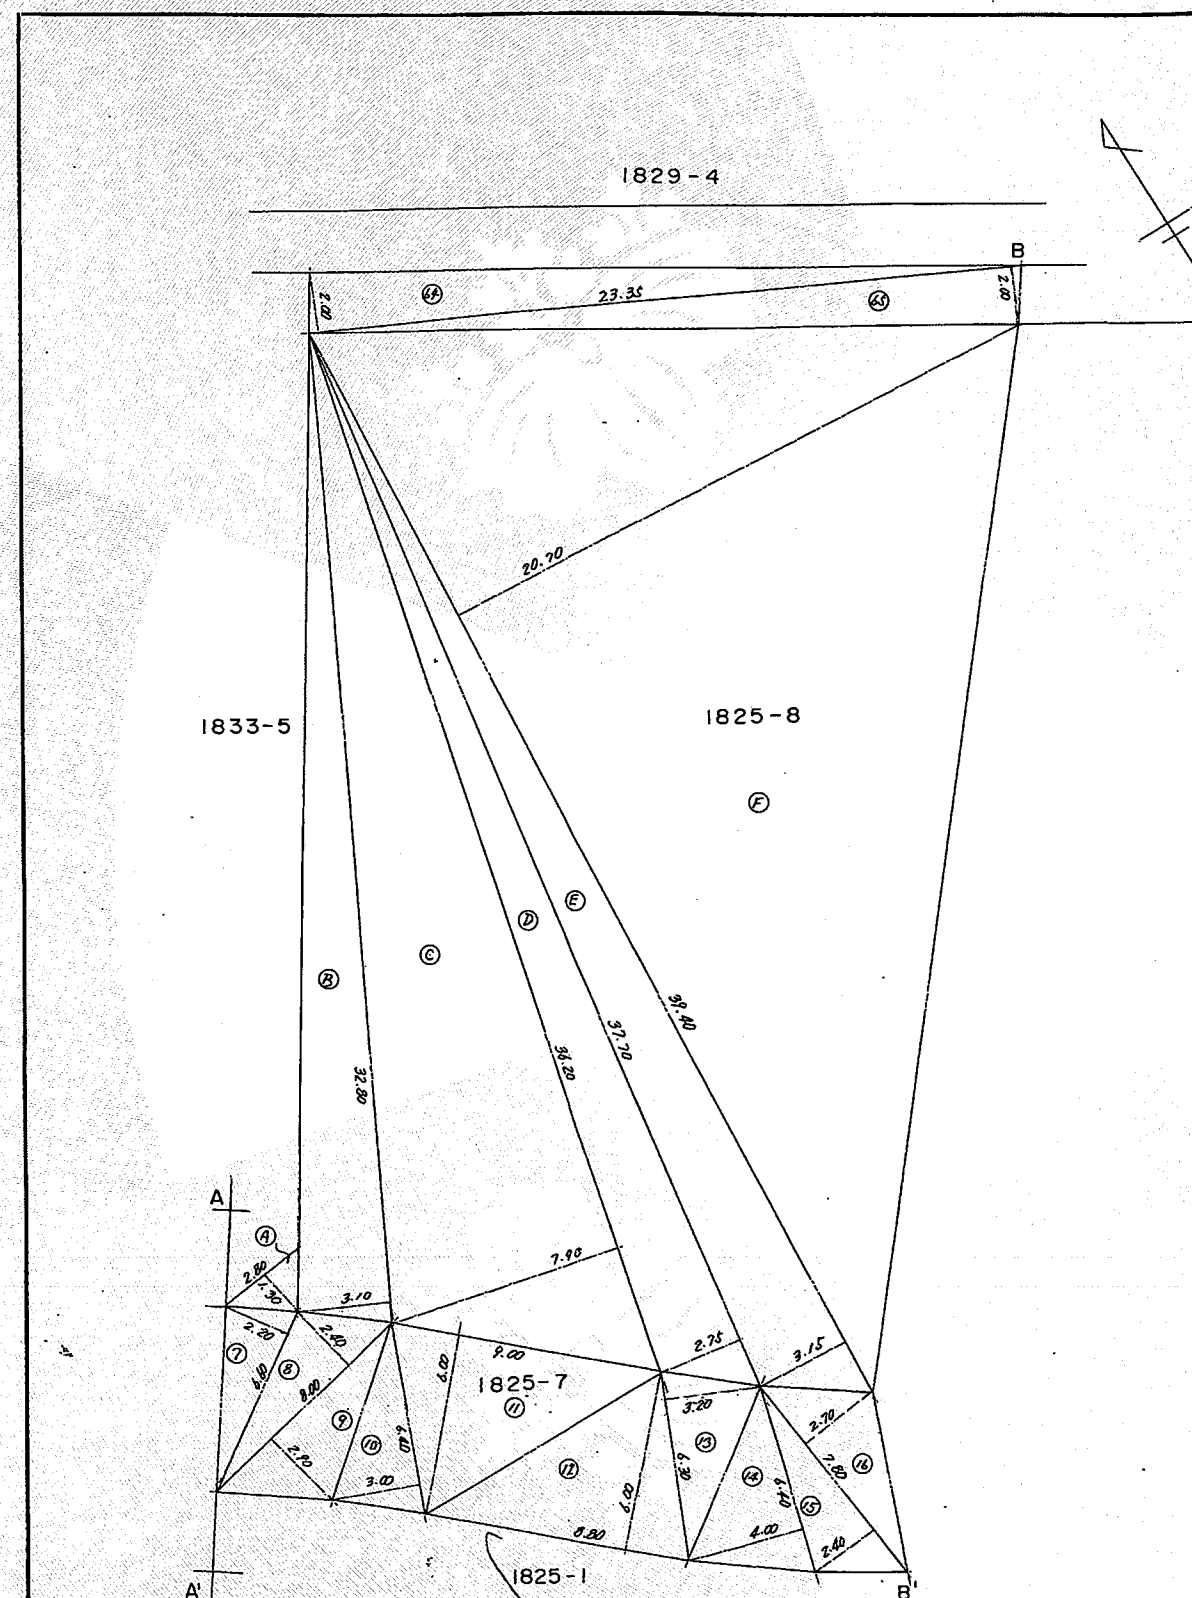

作製者 筑後市役所 技術吏員 富永瑞穂 (富永印) 平成 3 年 1 月 18 日作製)

嘱託者 筑後市長 **馬場 淳**


縮尺

$$\begin{array}{r} 1 \\ \hline 250 \end{array}$$

これは図面に記録されている内容を証明した書面である。
令和7年10月30日 福岡法務局八女支局

登記官

江口真司

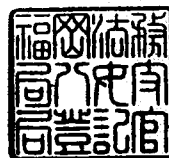

一枚目と同一

105814

前 一枚目と同一 後・新

求 積 表 地 積 測 量 図 67

地 番

土地の所在

筑後市大字熊野

字 玄ヶ野

地番 1825-8 (宅地)

NO	底辺 m	高さ m	倍面積 m ²
A	2.80	1.30	3.6400
B	32.80	3.10	101.6800
C	36.20	7.90	285.9800
D	37.70	2.75	103.6750
E	39.40	3.15	124.1100
F	39.40	20.70	815.5800
G	42.10	14.80	623.0800
H	42.40	1.15	48.7600
I	42.40	1.15	48.7600
J	42.10	0.75	31.5750
K	41.40	18.50	765.9000
L	25.50	0.75	19.1250
M	25.35	0.85	21.5475
N	24.70	0.60	14.8200
倍面積			3,008.2325 m ²
面積			1,504.1162 m ²
地積			1,504.11 m ²

地番 1825-6 (宅地)

NO	底辺 m	高さ m	倍面積 m ²
a	8.80	2.35	20.6800
b	8.80	1.80	15.8400
c	2.85	1.00	2.8500
d	1.85	1.10	2.0350
e	2.05	1.00	2.0500
f	10.00	1.80	18.0000
g	9.75	2.10	20.4750
h	5.50	2.00	11.0000
i	5.50	1.40	7.7000
j	4.50	1.80	8.1000
k	5.35	1.20	6.4200
l	6.70	0.90	6.0300
m	9.20	0.55	5.0600
倍面積			126.2400 m ²
面積			63.1200 m ²
地積			63.12 m ²

$$(イ) \quad (ウ) \quad (エ) \\ 63.12 + 1,565.25 + 1,504.11 = 3,132.48 \text{ m}^2$$

$$1825番 1 \quad 9,287.77 - 3,132.48 = 6,155.29 \text{ m}^2$$

地 積	ア)	1825番 1	6,155.29 m ²
	イ)	1825番 6	63.12 m ²
	ウ)	1825番 7	1,565.25 m ²
	エ)	1825番 8	1,504.11 m ²
	計		9,287.77 m ²

作製者 筑後市役所
技術吏員 富永瑞穂 (印) 平成3年1月18日作製)

嘱託者 筑後市長 馬場淳次 (印) 縮尺 1/

登記年月日：平成3年2月4日

これは図面に記録されている内容を証明した書面である。
令和7年10月30日
福岡法務局八女支局

登記官

江口真司



一枚目と同一

105815

前 一枚目と同一 後・新

地積測量図
求積表
地積測量図 2/7

地番	—
土地の所在	筑後市大字熊野 字玄ヶ野

地番 1825-7 (道路)			
N0	底辺 m	高さ m	倍面積 m ²
1	7.40	0.80	5.9200
2	6.70	1.20	8.0400
3	27.20	6.20	168.6400
4	45.00	6.20	279.0000
5	20.70	5.30	109.7100
6	6.70	2.50	16.7500
7	6.60	2.20	14.5200
8	8.00	2.40	19.2000
9	8.00	2.90	23.2000
10	6.40	3.00	19.2000
11	9.00	6.00	54.0000
12	8.80	6.00	52.8000
13	6.30	3.20	20.1600
14	6.40	4.00	25.6000
15	7.80	2.40	18.7200
16	7.80	2.70	21.0600
17	22.70	5.50	124.8500
18	23.20	6.00	139.2000
19	7.00	4.60	32.2000
20	5.45	0.40	2.1800
21	4.65	0.70	3.2550
22	4.25	1.30	5.5250
23	10.50	2.55	26.7750
24	19.15	3.75	71.8152
25	10.00	2.50	25.0000
26	14.40	2.70	38.8800
27	16.60	4.20	69.7200
28	8.25	4.25	35.0625
29	12.20	2.00	24.4000
30	25.80	2.20	56.7600
31	36.20	3.65	132.1300
32	11.20	3.70	41.4400
33	8.20	0.50	4.1000
34	7.00	0.80	5.6000
35	6.30	0.70	4.4100
36	6.30	0.90	5.6700
37	23.20	5.00	116.0000
38	19.90	5.00	99.5000
39	31.80	5.00	159.0000
40	57.80	5.00	289.0000
41	27.30	5.00	136.5000
42	5.20	1.00	5.2000
43	5.20	2.50	13.0000
44	5.10	0.90	4.5900
45	5.10	1.70	8.6700
46	5.20	1.20	6.2400

N0	底辺 m	高さ m	倍面積 m ²
47	5.20	1.50	7.8000
48	5.70	1.50	8.5500
49	5.70	1.60	9.1200
50	5.20	1.70	8.8400
51	10.30	4.70	48.4100
52	10.30	4.50	46.3500
53	5.00	1.20	6.0000
54	5.30	2.10	11.1300
55	5.90	1.70	10.0300
56	5.90	1.20	7.0800
57	5.20	1.50	7.8000
58	5.00	1.90	9.5000
59	5.40	1.50	8.1000
60	5.40	1.90	10.2600
61	5.00	1.90	9.5000
62	7.90	4.10	32.3900
63	7.90	4.00	31.6000
64	23.35	2.00	46.7000
65	23.35	2.00	46.7000
66	19.80	2.00	39.6000
67	19.80	1.70	33.6600
68	2.70	1.00	2.7000
69	3.10	0.80	2.4800
70	3.10	1.80	5.5800
71	3.00	0.60	1.8000
72	29.60	1.50	44.4000
73	30.20	1.70	51.3400
74	4.40	0.25	1.1000
75	11.25	1.80	20.2500
76	7.50	0.70	5.2500
77	7.00	1.90	13.3000
倍面積			3,130.5100 m ²
面積			1,565.2550 m ²
地積			1,565.25 m ²

作製者 筑後市役所
技術吏員 富永瑞穂 (印) 平成 3 年 1 月 18 日作製)

嘱託者 筑後市長 馬場淳次 (印) 縮尺 1/