


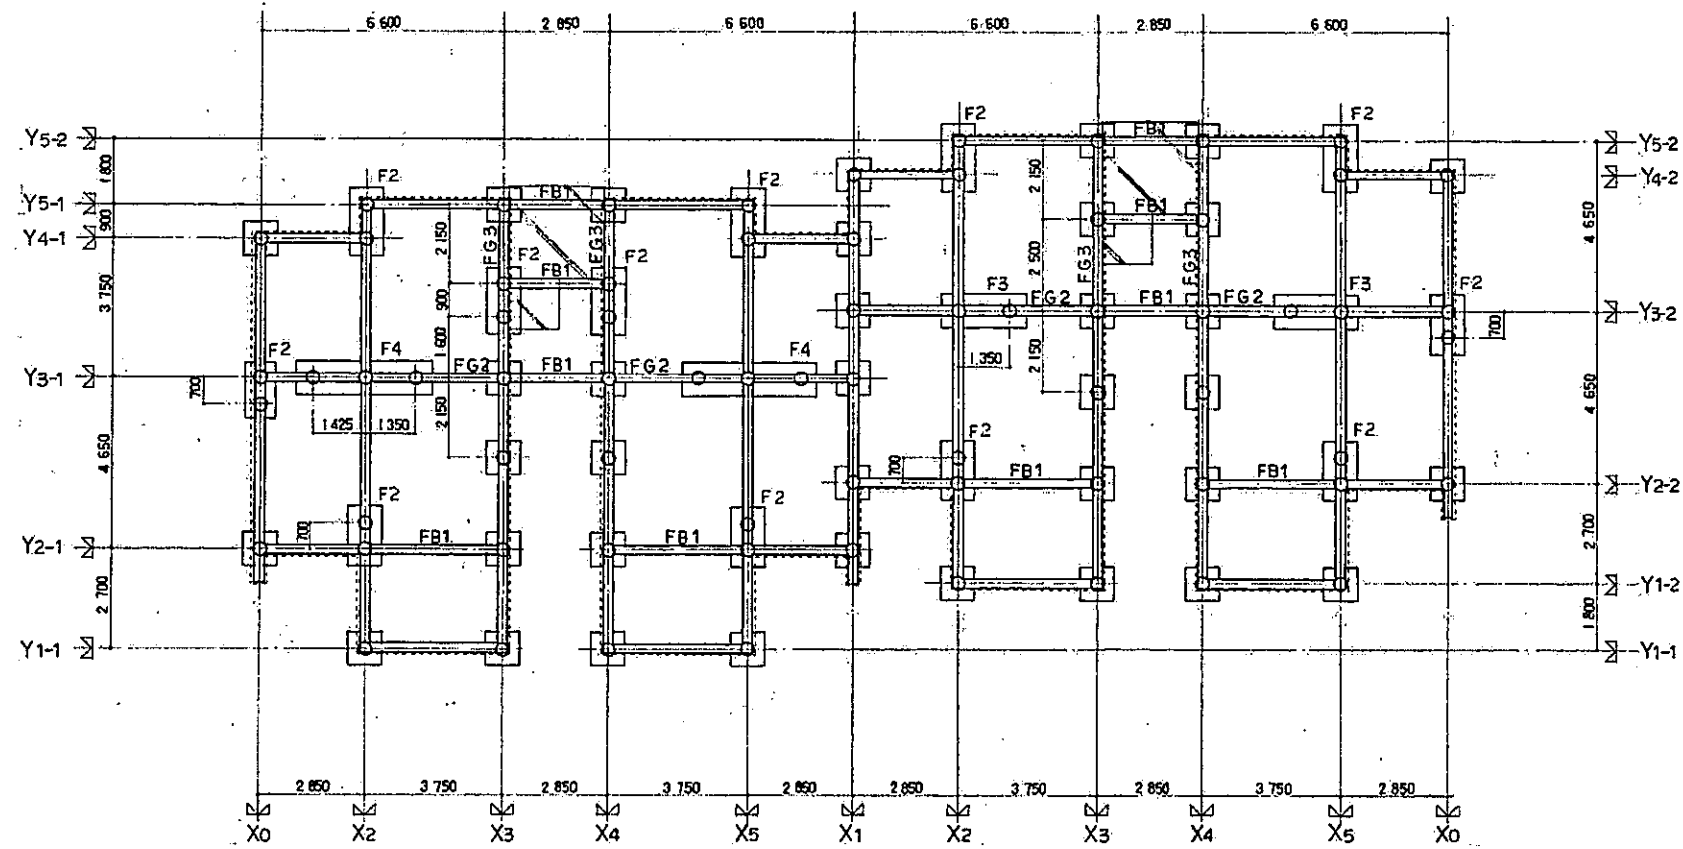


杭基礎伏図 S=1:100


- 註1. ---は打設コンクリートを示す。
 2. 杭×基礎梁は、FG1、基礎梁はF1に注す。
 3. 土間コンクリートを示す。

上杭	PHC杭 B種 350φ L=12m
下杭	PHC杭 A種 350φ L=12m
杭間隔	Ra=35 1/本 (長期)
杭本数	70 本

基礎梁断面図 S=1:30						
符 号	FG1	FG2	FG3	FB1		
位 置	全断面	全断面	全断面	全断面		
断 面						
上 端 筋	2 - D19	4 - D22	5 - D22	2 - D16		
下 端 筋	2 - D19	4 - D22	5 - D22	2 - D16		
STP	D10φ250	D10φ100	D10φ100	D10φ250		
脚 筋	8 - D10	6 - D10	8 - D10	4 - D10		

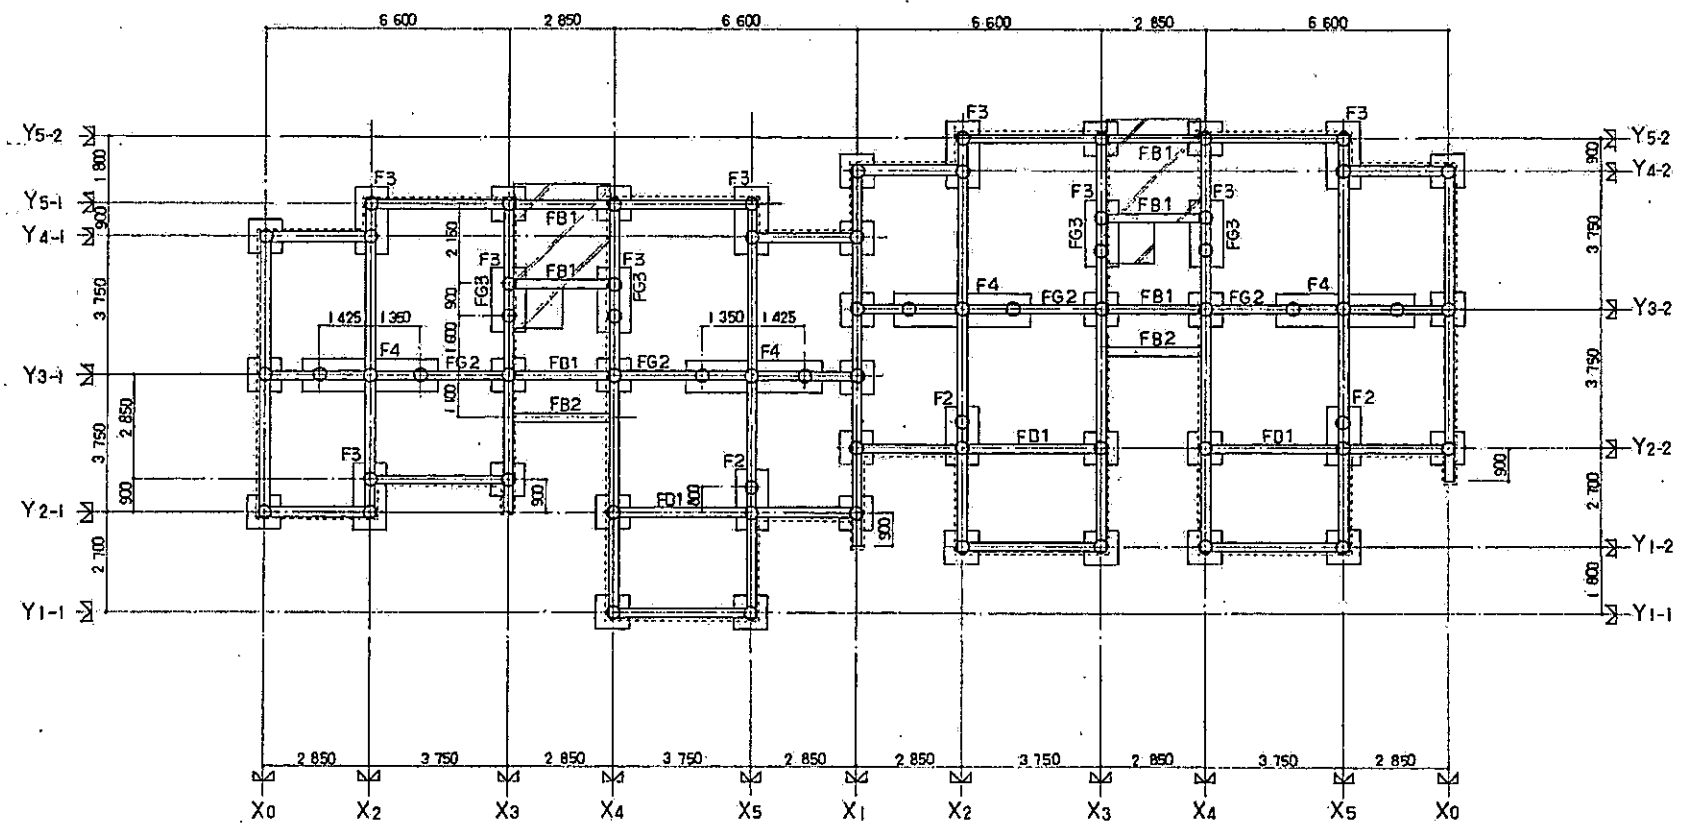

上 杭	PHC杭B種 350φ L=12m
下 杭	PHC杭A種 350φ L=12m
杭耐力	R _A =35 t/m ² (長期)
杭本数	66 本
杭工法	セメントミルク工法

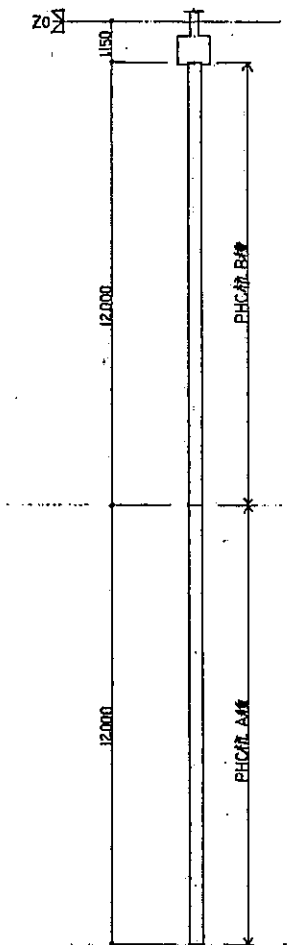


杭基礎平面図 S=1:100

注1: ---は打設コンクリートを示す。
2: 記入なし基礎はF₆1, 基礎はF₆1とする。
3: は土間コンクリートを示す。

基礎断面図 S=1:30						
管 号	FG1	FG2	FG3	FB1	FB2	FG1, FG3 増打補強図
位 置	全断面	全断面	全断面	全断面	全断面	
断 面						
上 端 筋	2-D19	4-D22	5-D22	2-D16	2-D13	
下 端 筋	2-D19	4-D22	5-D22	2-D16	2-D13	
STP	D10@250	D10@100	D10@85	D10@250	D10@250	
数 筋	10-D10	8-D10	8-D10	4-D10	—	

設計承認済	年 月 日
図 面 番 号	201

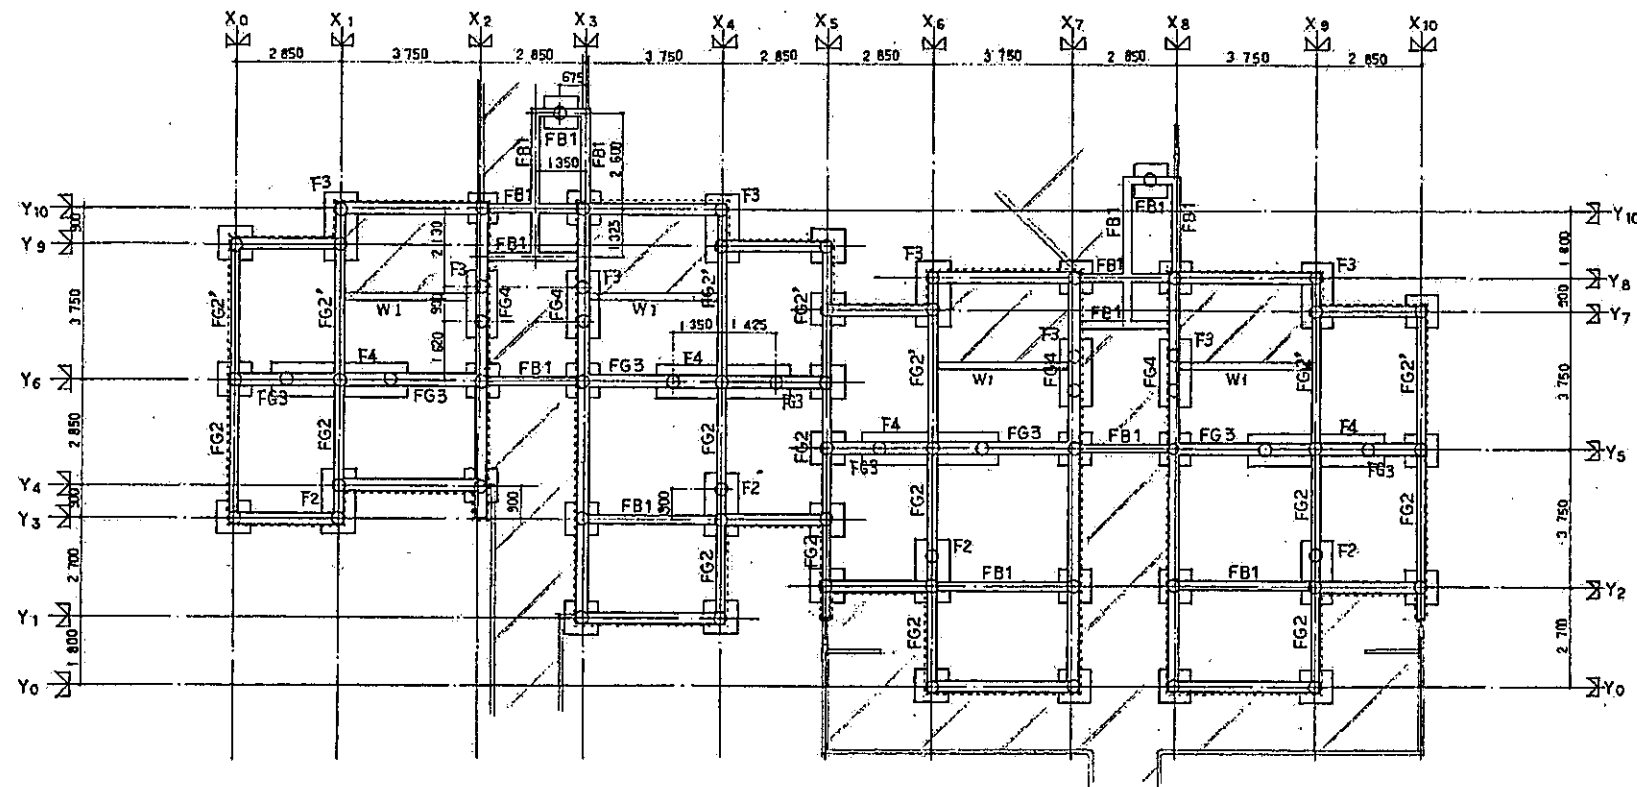


杭	PHC杭B種 350φ L=13.0m
杭耐力	Ra=35t/本
杭本数	68本
杭工法	セメントミルク工法

杭基礎平面図 1/100

(註) 1.は打放しコンクリートを示す。
2. 記入なき基礎はFG1とする。

基礎断面図 1/100	FG1	FG2 (FG2')	FG3	FG4	FB1	FG1, FG2, FG4. 増打補強図	W1
位置	全断面	全断面	全断面	全断面	全断面		
断面							
上部筋	2-D19	2-D19 (4-D19)	5-D22	7-D22	2-D16		
下部筋	2-D19	2-D19 (4-D19)	5-D22	7-D22	2-D16		
中TP	D10@250	D10@250	D13@100	D13@80	D10@250		
側筋	8-D10	8-D10	6-D10	6-D10	4-D10		

設計承認済	年 月 日
筑後市都市対策課	
田中正浩	

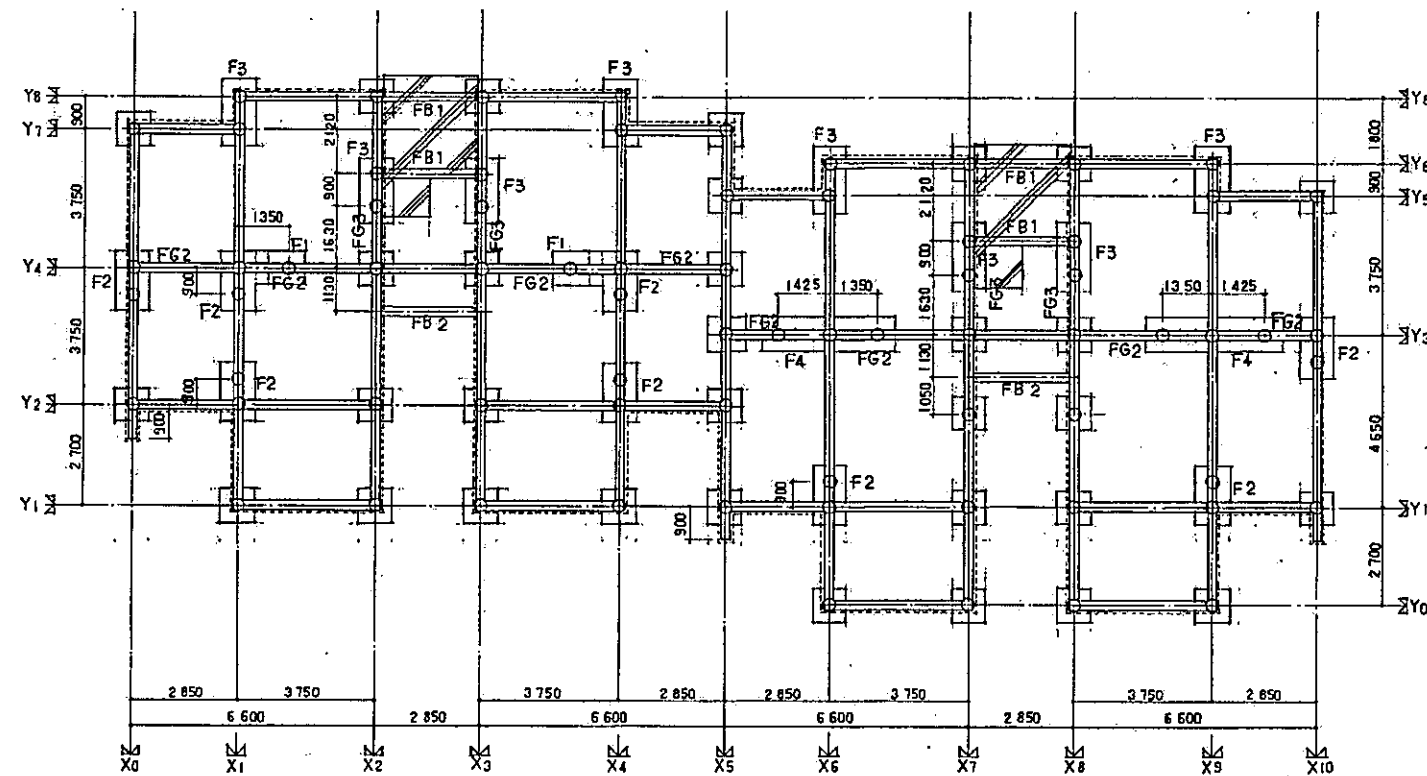

杭基礎伏図 S=1:100

- 凡例:
1. は打ち抜きコンクリートを示す。
 2. 記入なき基礎はFG1、基礎はF1、とする。
 3. は土間コンクリートをしめす。

杭	PHC杭B種 350φ L=14 m
杭耐力	Ra=35 ㎏ (長期)
杭本数	72本

基礎断面図 S=1:30						
符 号	FG1	FG2	FG3	FB1	FB2	FG1, FG3 増打補強図
位 置	全断面	全断面	全断面	全断面	全断面	
断面						
上筋筋	2-D19	3-D22	5-D22	2-D16	2-D13	
下筋筋	2-D19	3-D22	5-D22	2-D16	2-D13	
鋼 筋	D10@250	D10@100	D10@85	D10@250	D10@250	
	10-D10	8-D10	8-D10	4-D10		

設計承認済	年 月 日
建築市部出資策課	
平成元年度筑後市住宅玄ヶ野岡地住棟建築工事 (D棟)	
設計年月日	
杭基礎伏図、基礎梁断面図	